

PERSPEKTIVNÍ ŘEŠENÍ DOPRAVNÍ OBSLUŽNOSTI MORAVSKOSLEZSKÉHO KRAJE

OBJEDNATEL : SDRUŽENÍ PRO ROZVOJ MORAVSKOSLEZSKÉHO KRAJE, VÝSTAVNÍ 2224/8, 709 00 OSTRAVA

SDRUŽENÍ FIREM

**Dopravní
projektování**
spol. s r. o.


DOPRAVNÍ PROJEKTOVÁNÍ S.R.O.

**UDI
MORAVA**

UDI MORAVA S.R.O.

ZHOTOVITEL :	V ZASTOUPENÍ ING.ZDENĚK ANDRÝSEK				
AUTOR VÝKRESU:	UDI MORAVA S.R.O.				
VYPRACOVAL :	ING.BEDŘICH NEČAS, ING.ROBERT MANDA				
DATUM :	ČERVEN 2010	MĚŘÍTKO:	SCHÉMA	ČÍSLO ZAKÁZKY:	10006
NÁZEV PŘÍLOHY :	HLAVNÍ MOTIVY AKTUÁLNÍ DOSTAVBY A MODERNIZACE SILNIČNÍ SÍTĚ VYBRANÝCH SÍDEL				ČÍSLO VÝKRESU:
ETAPA					KONCEPT

HLAVNÍ MOTIVY AKTUÁLNÍ DOSTAVBY A MODERNIZACE SILNIČNÍ SÍTĚ VYBRANÝCH SÍDEL

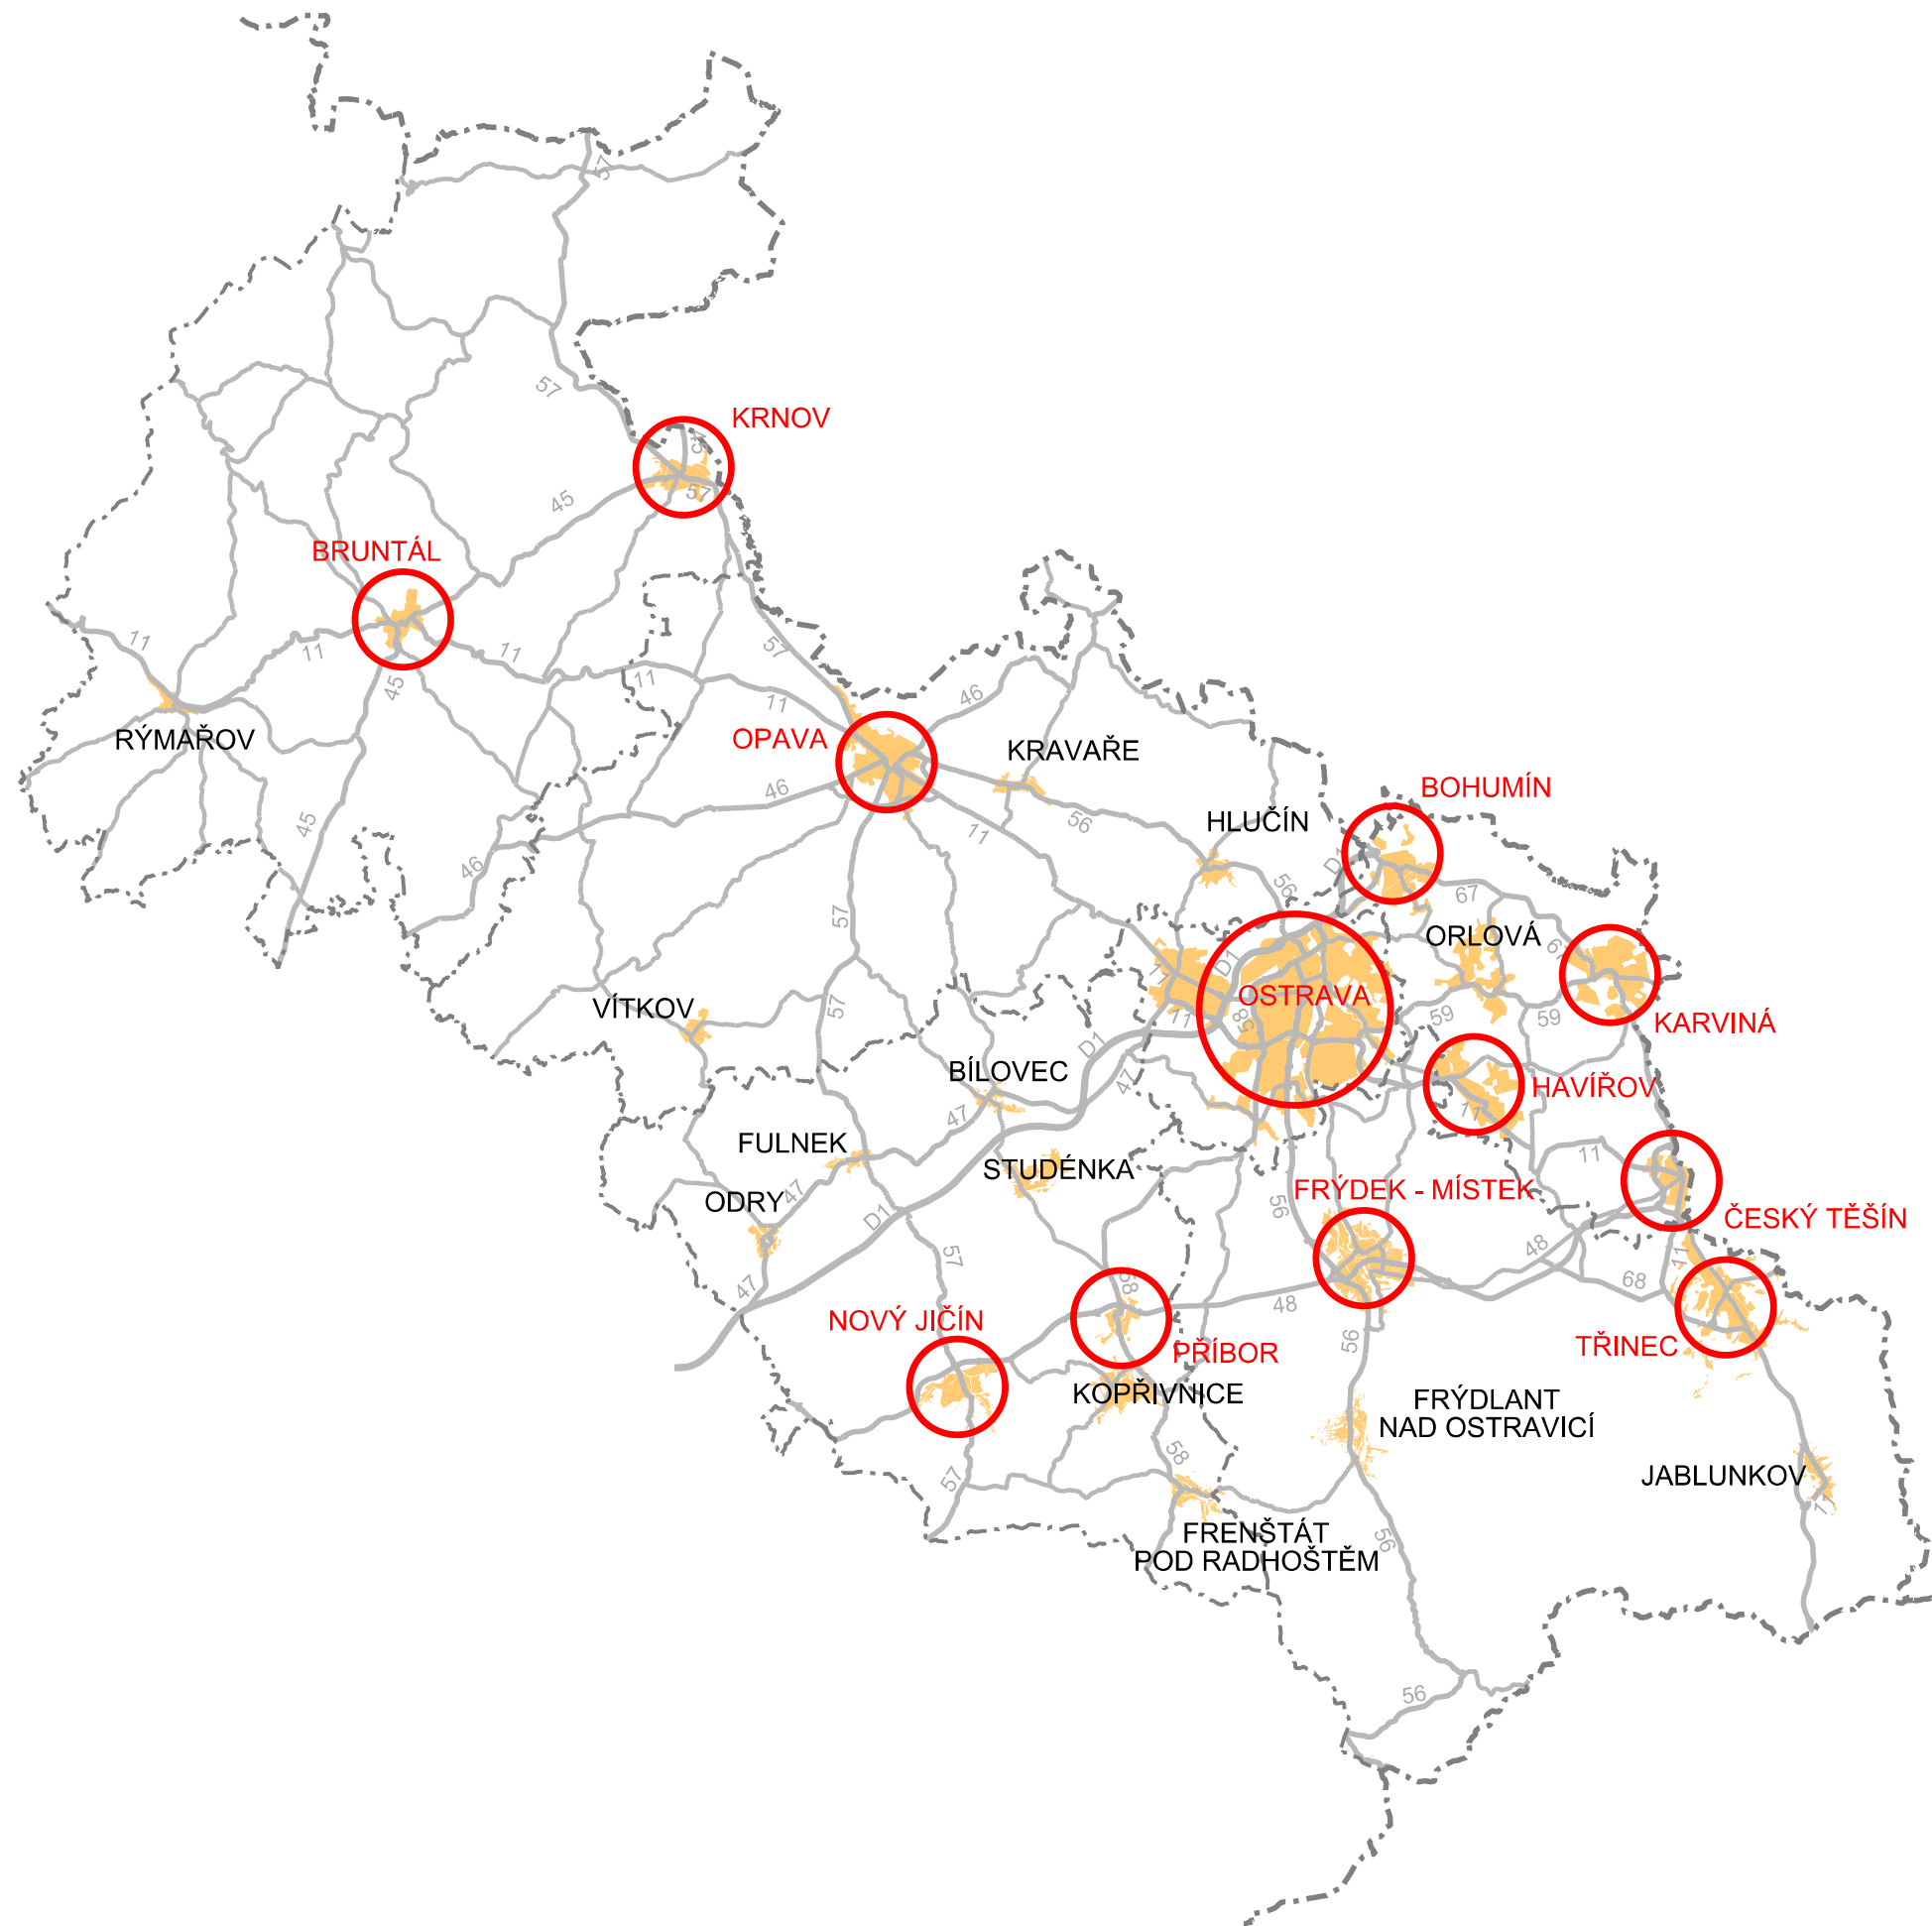


PRIORITY DOSTAVBY A MODERNIZACE SILNIČNÍ SÍTĚ



PROBÍHAJÍCÍ A PŘIPRAVOVANÁ DOSTAVBA SILNIČNÍ SÍTĚ
AKTUÁLNÍ PŘÍPRAVA NÁVAZNÉ DOSTAVBY SILNIČNÍ SÍTĚ



AKTUÁLNÍ POTŘEBA ZAJIŠTĚNÍ FUNKCESCHOPNOSTI SILNIČNÍ SÍTĚ

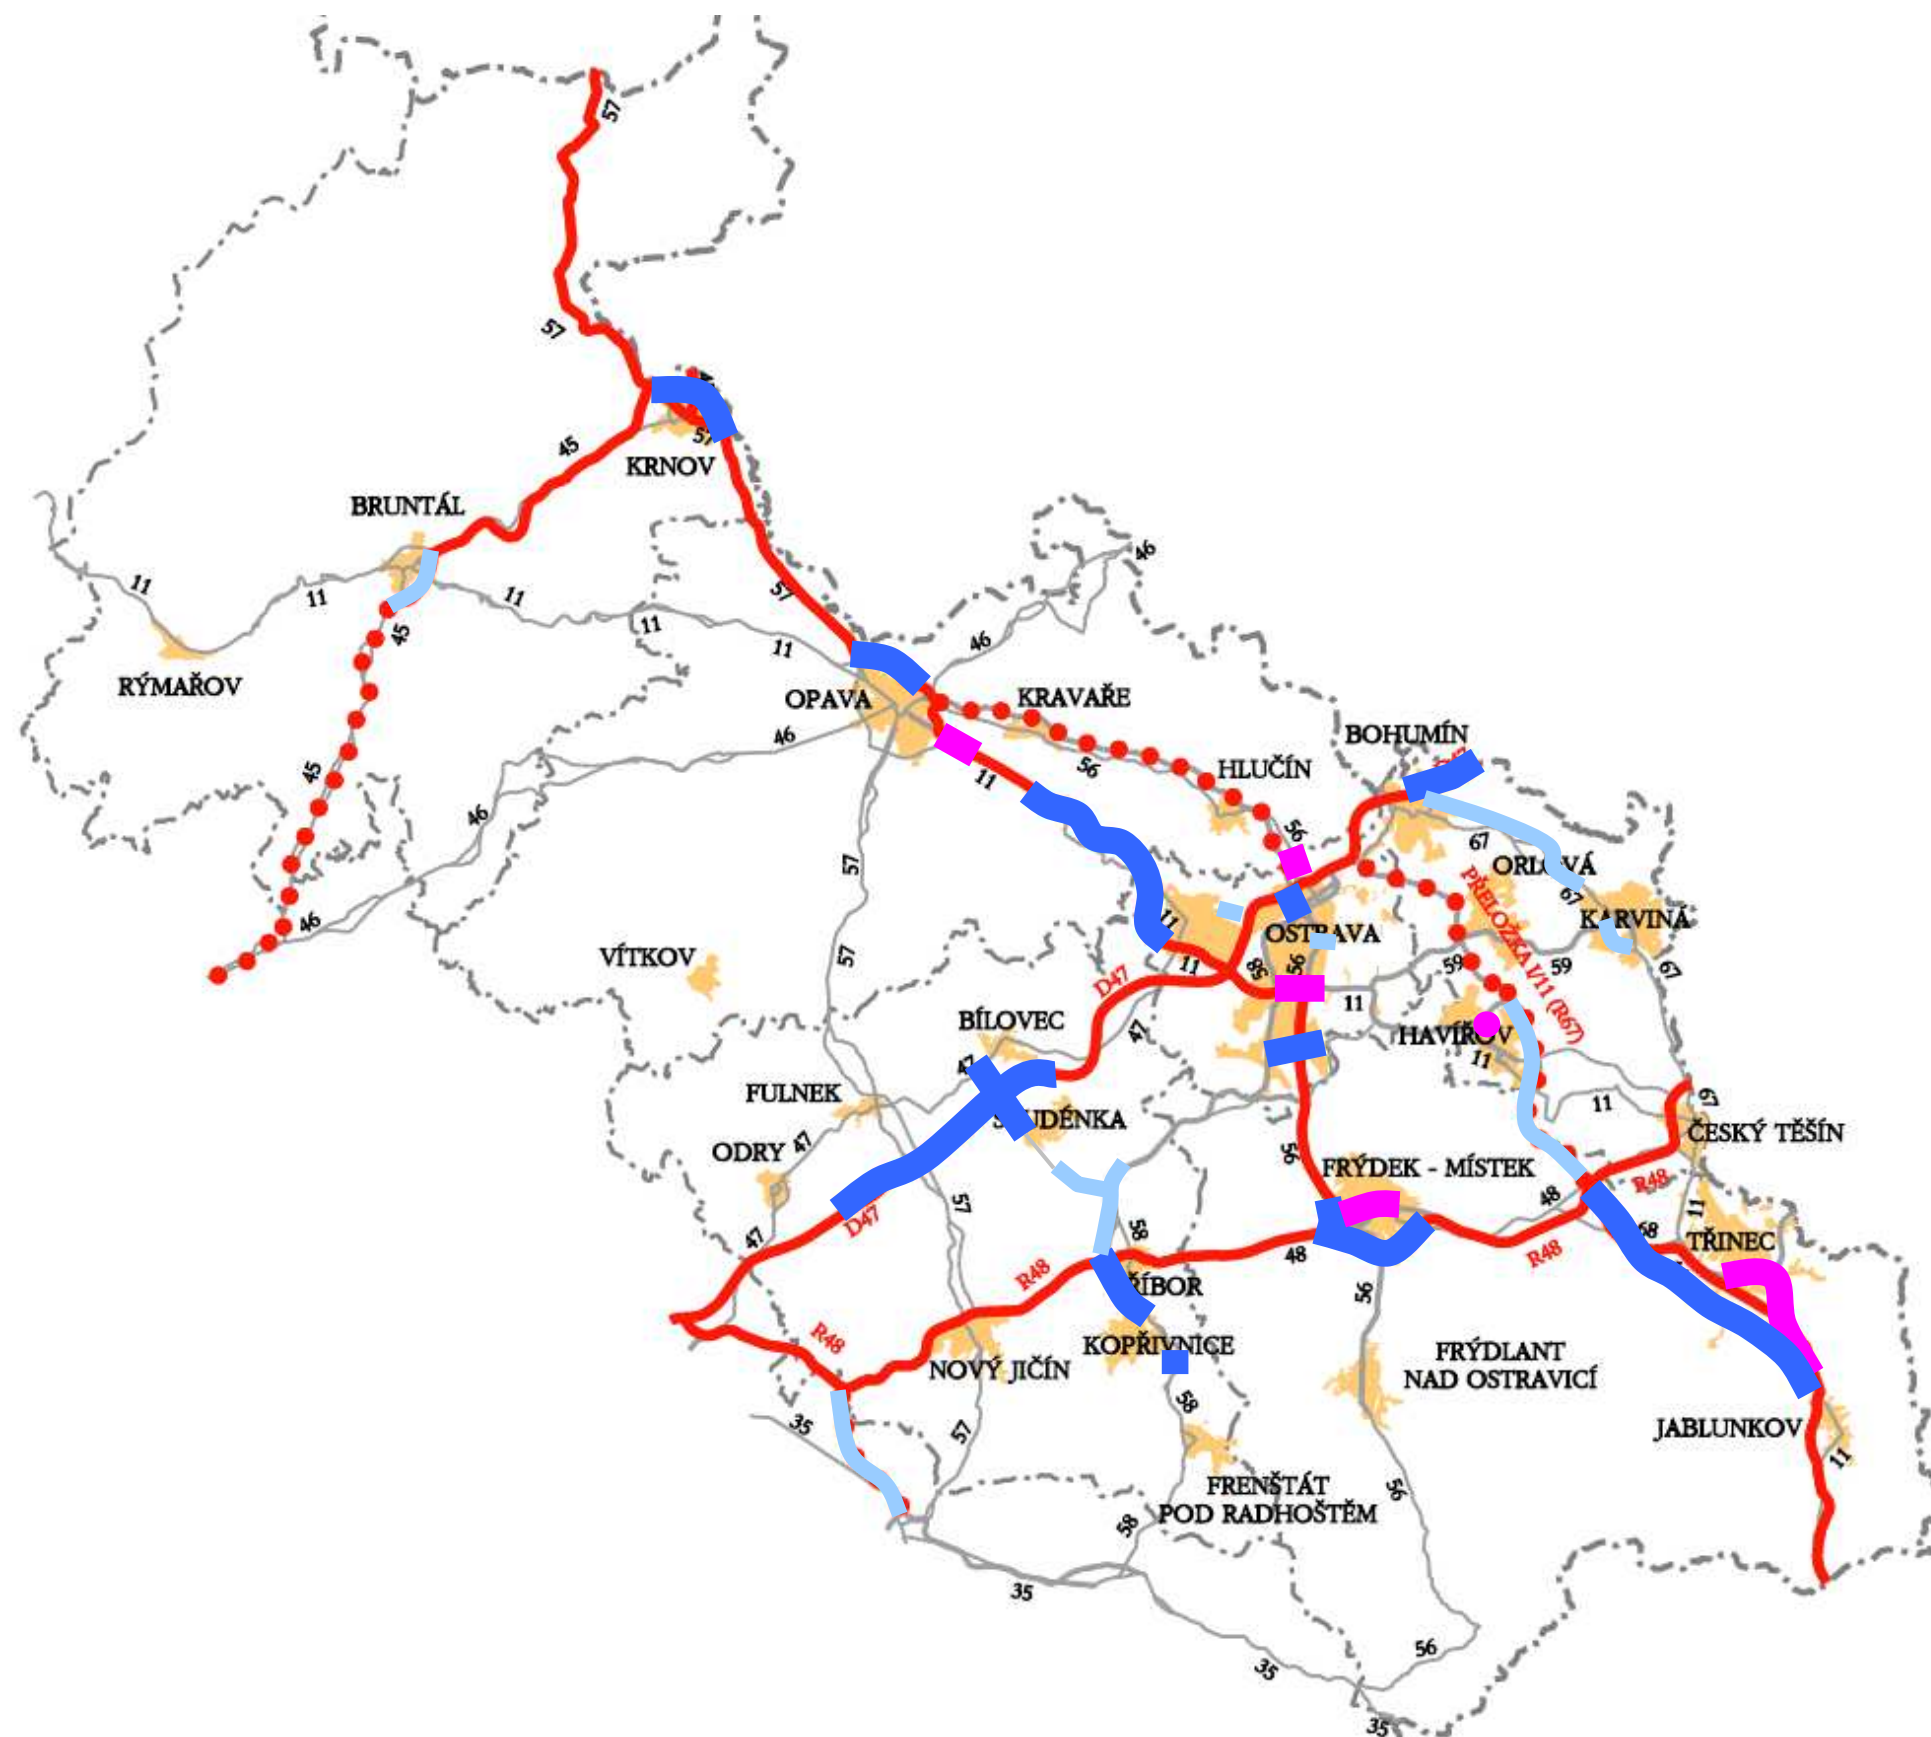


HLAVNÍ MOTIVY AKTUÁLNÍ DOSTAVBY A MODERNIZACE SILNIČNÍ SÍTĚ - KRNOV



PROBÍHAJÍCÍ A PŘIPRAVOVANÁ DOSTAVBA SILNIČNÍ SÍTĚ
AKTUÁLNÍ PŘÍPRAVA NÁVAZNÉ DOSTAVBY SILNIČNÍ SÍTĚ



AKTUÁLNÍ POTŘEBA ZAJIŠTĚNÍ FUNKCESCHOPNOSTI SILNIČNÍ SÍTĚ
EFEKT PŘEVEDENÍ DOPRAVY DOSTAVBOU SILNIČNÍ SÍTĚ

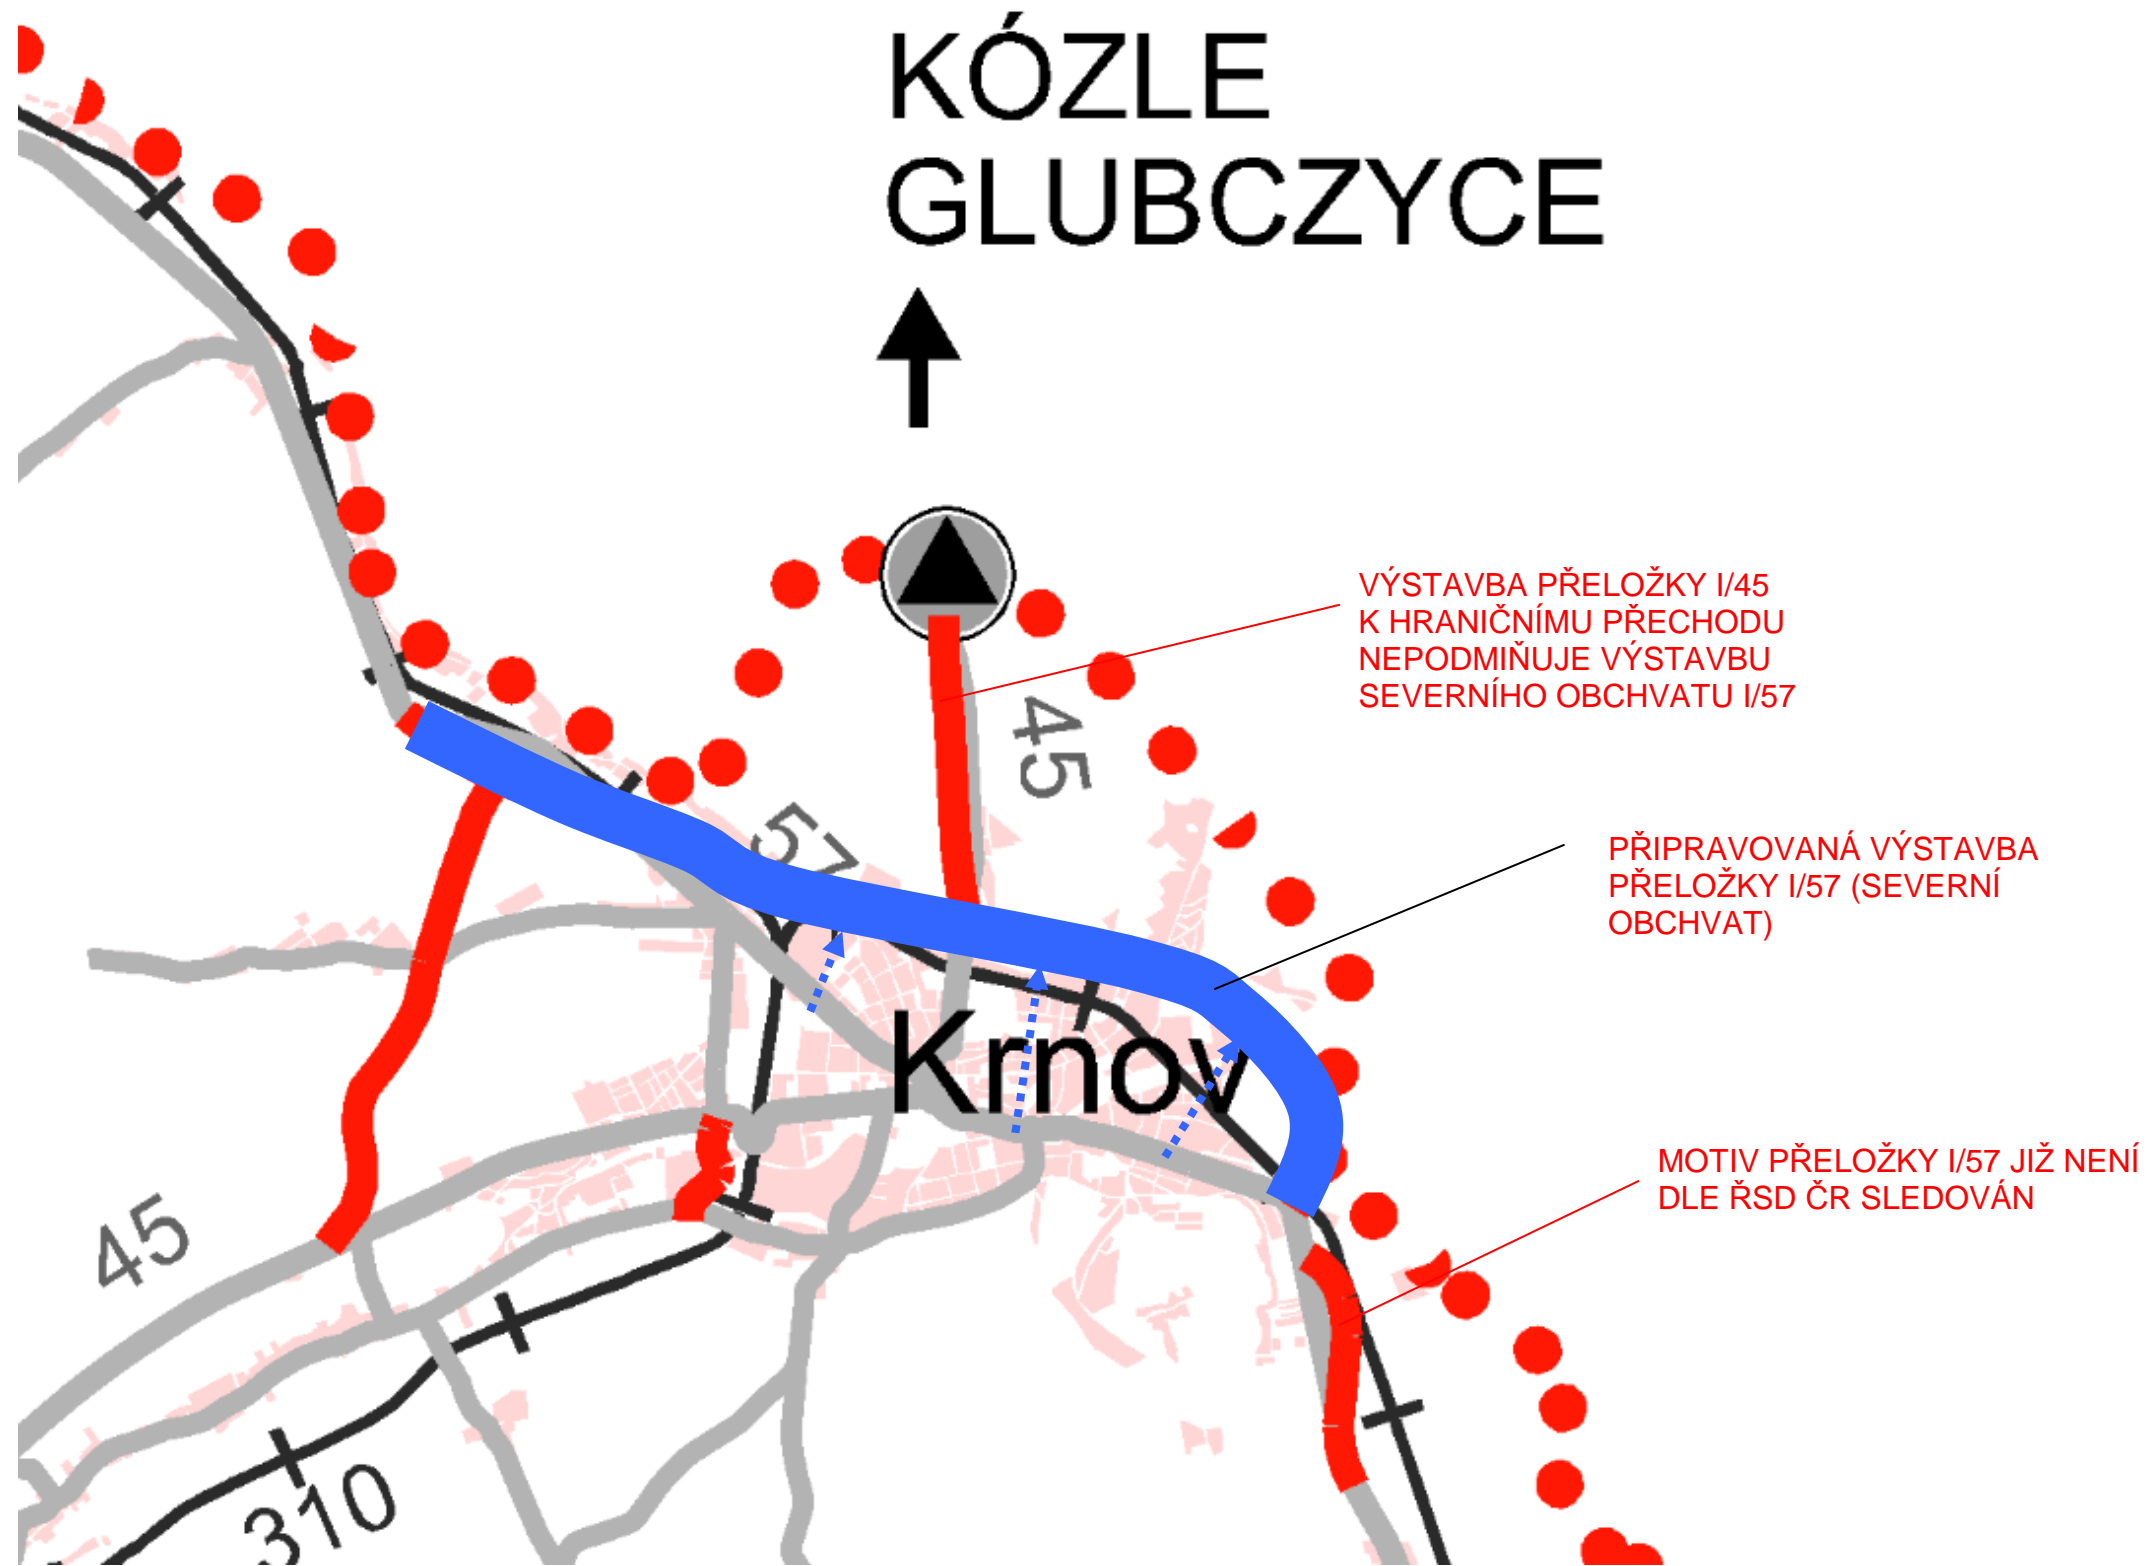


HLAVNÍ MOTIVY AKTUÁLNÍ DOSTAVBY A MODERNIZACE SILNIČNÍ SÍTĚ - BRUNTÁL



PROBÍHAJÍCÍ A PŘIPRAVOVANÁ DOSTAVBA SILNIČNÍ SÍTĚ
AKTUÁLNÍ PŘÍPRAVA NÁVAZNÉ DOSTAVBY SILNIČNÍ SÍTĚ



AKTUÁLNÍ POTŘEBA ZAJIŠTĚNÍ FUNKCESCHOPNOSTI SILNIČNÍ SÍTĚ
EFEKT PŘEVEDENÍ DOPRAVY DOSTAVBOU SILNIČNÍ SÍTĚ

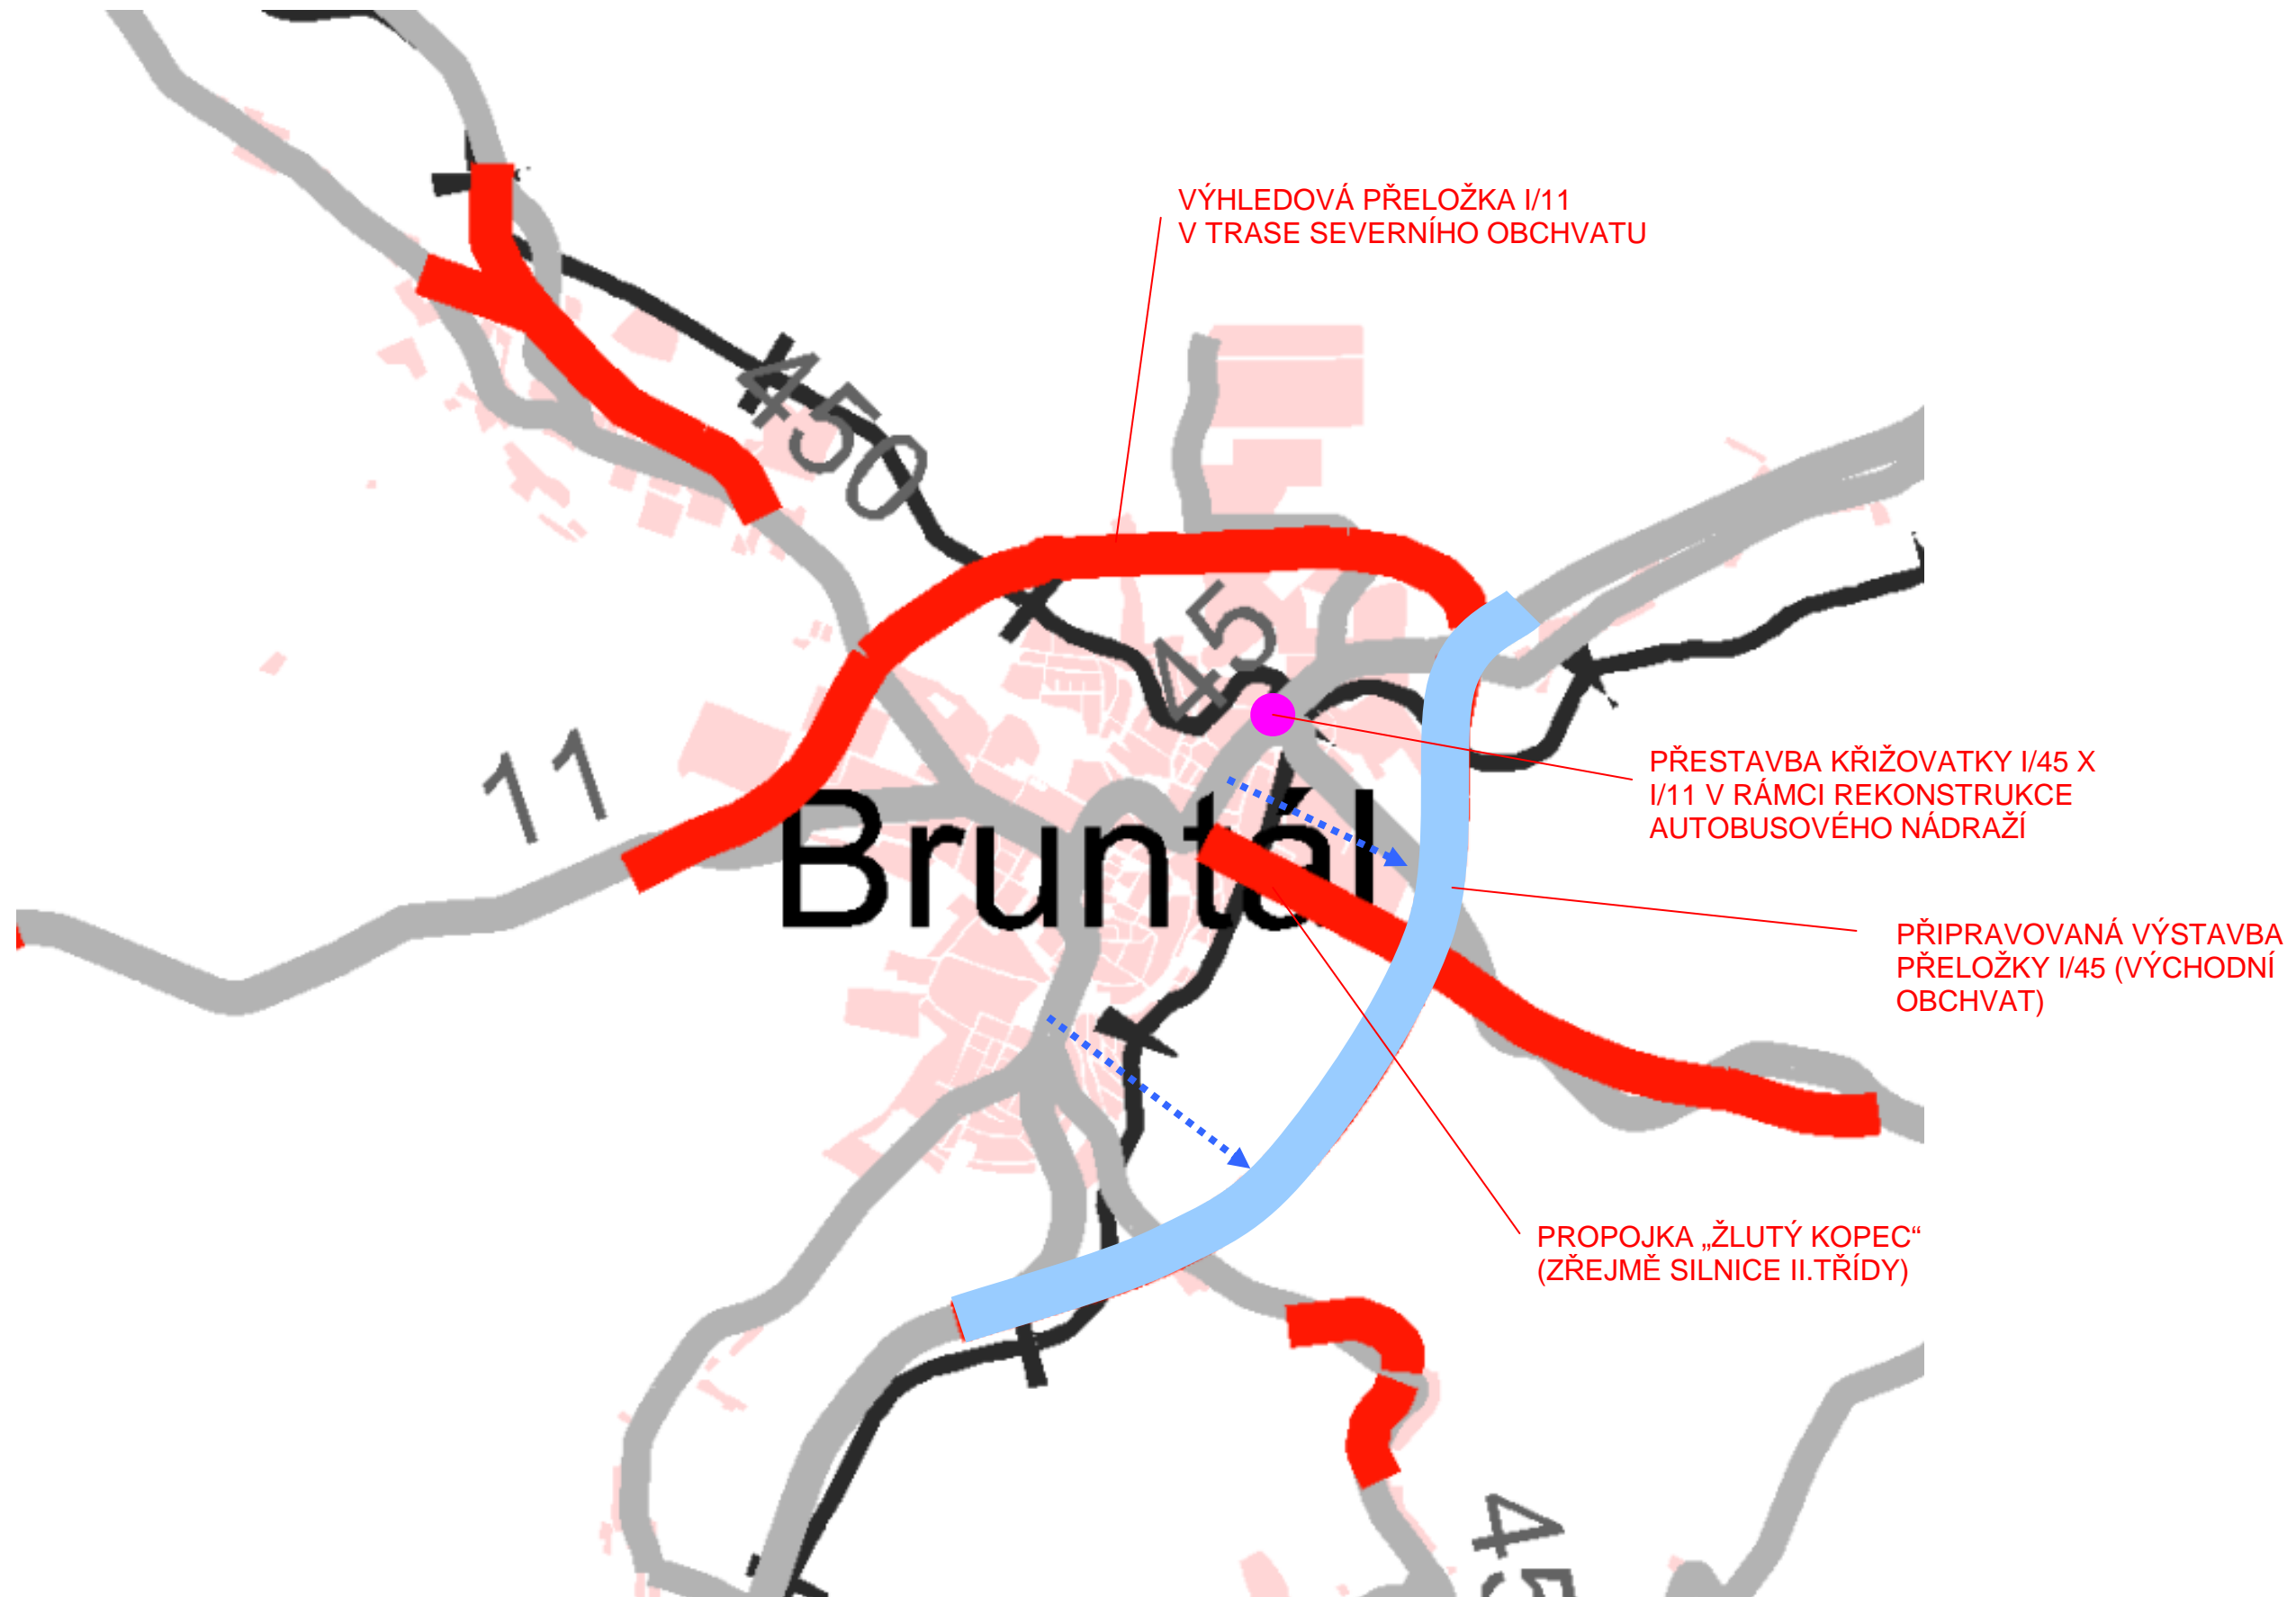


HLAVNÍ MOTIVY AKTUÁLNÍ DOSTAVBY A MODERNIZACE SILNIČNÍ SÍTĚ - OPAVA



PROBÍHAJÍCÍ A PŘIPRAVOVANÁ DOSTAVBA SILNIČNÍ SÍTĚ
AKTUÁLNÍ PŘÍPRAVA NÁVAZNÉ DOSTAVBY SILNIČNÍ SÍTĚ



AKTUÁLNÍ POTŘEBA ZAJIŠTĚNÍ FUNKCESCHOPNOSTI SILNIČNÍ SÍTĚ
EFEKT PŘEVEDENÍ DOPRAVY DOSTAVBOU SILNIČNÍ SÍTĚ

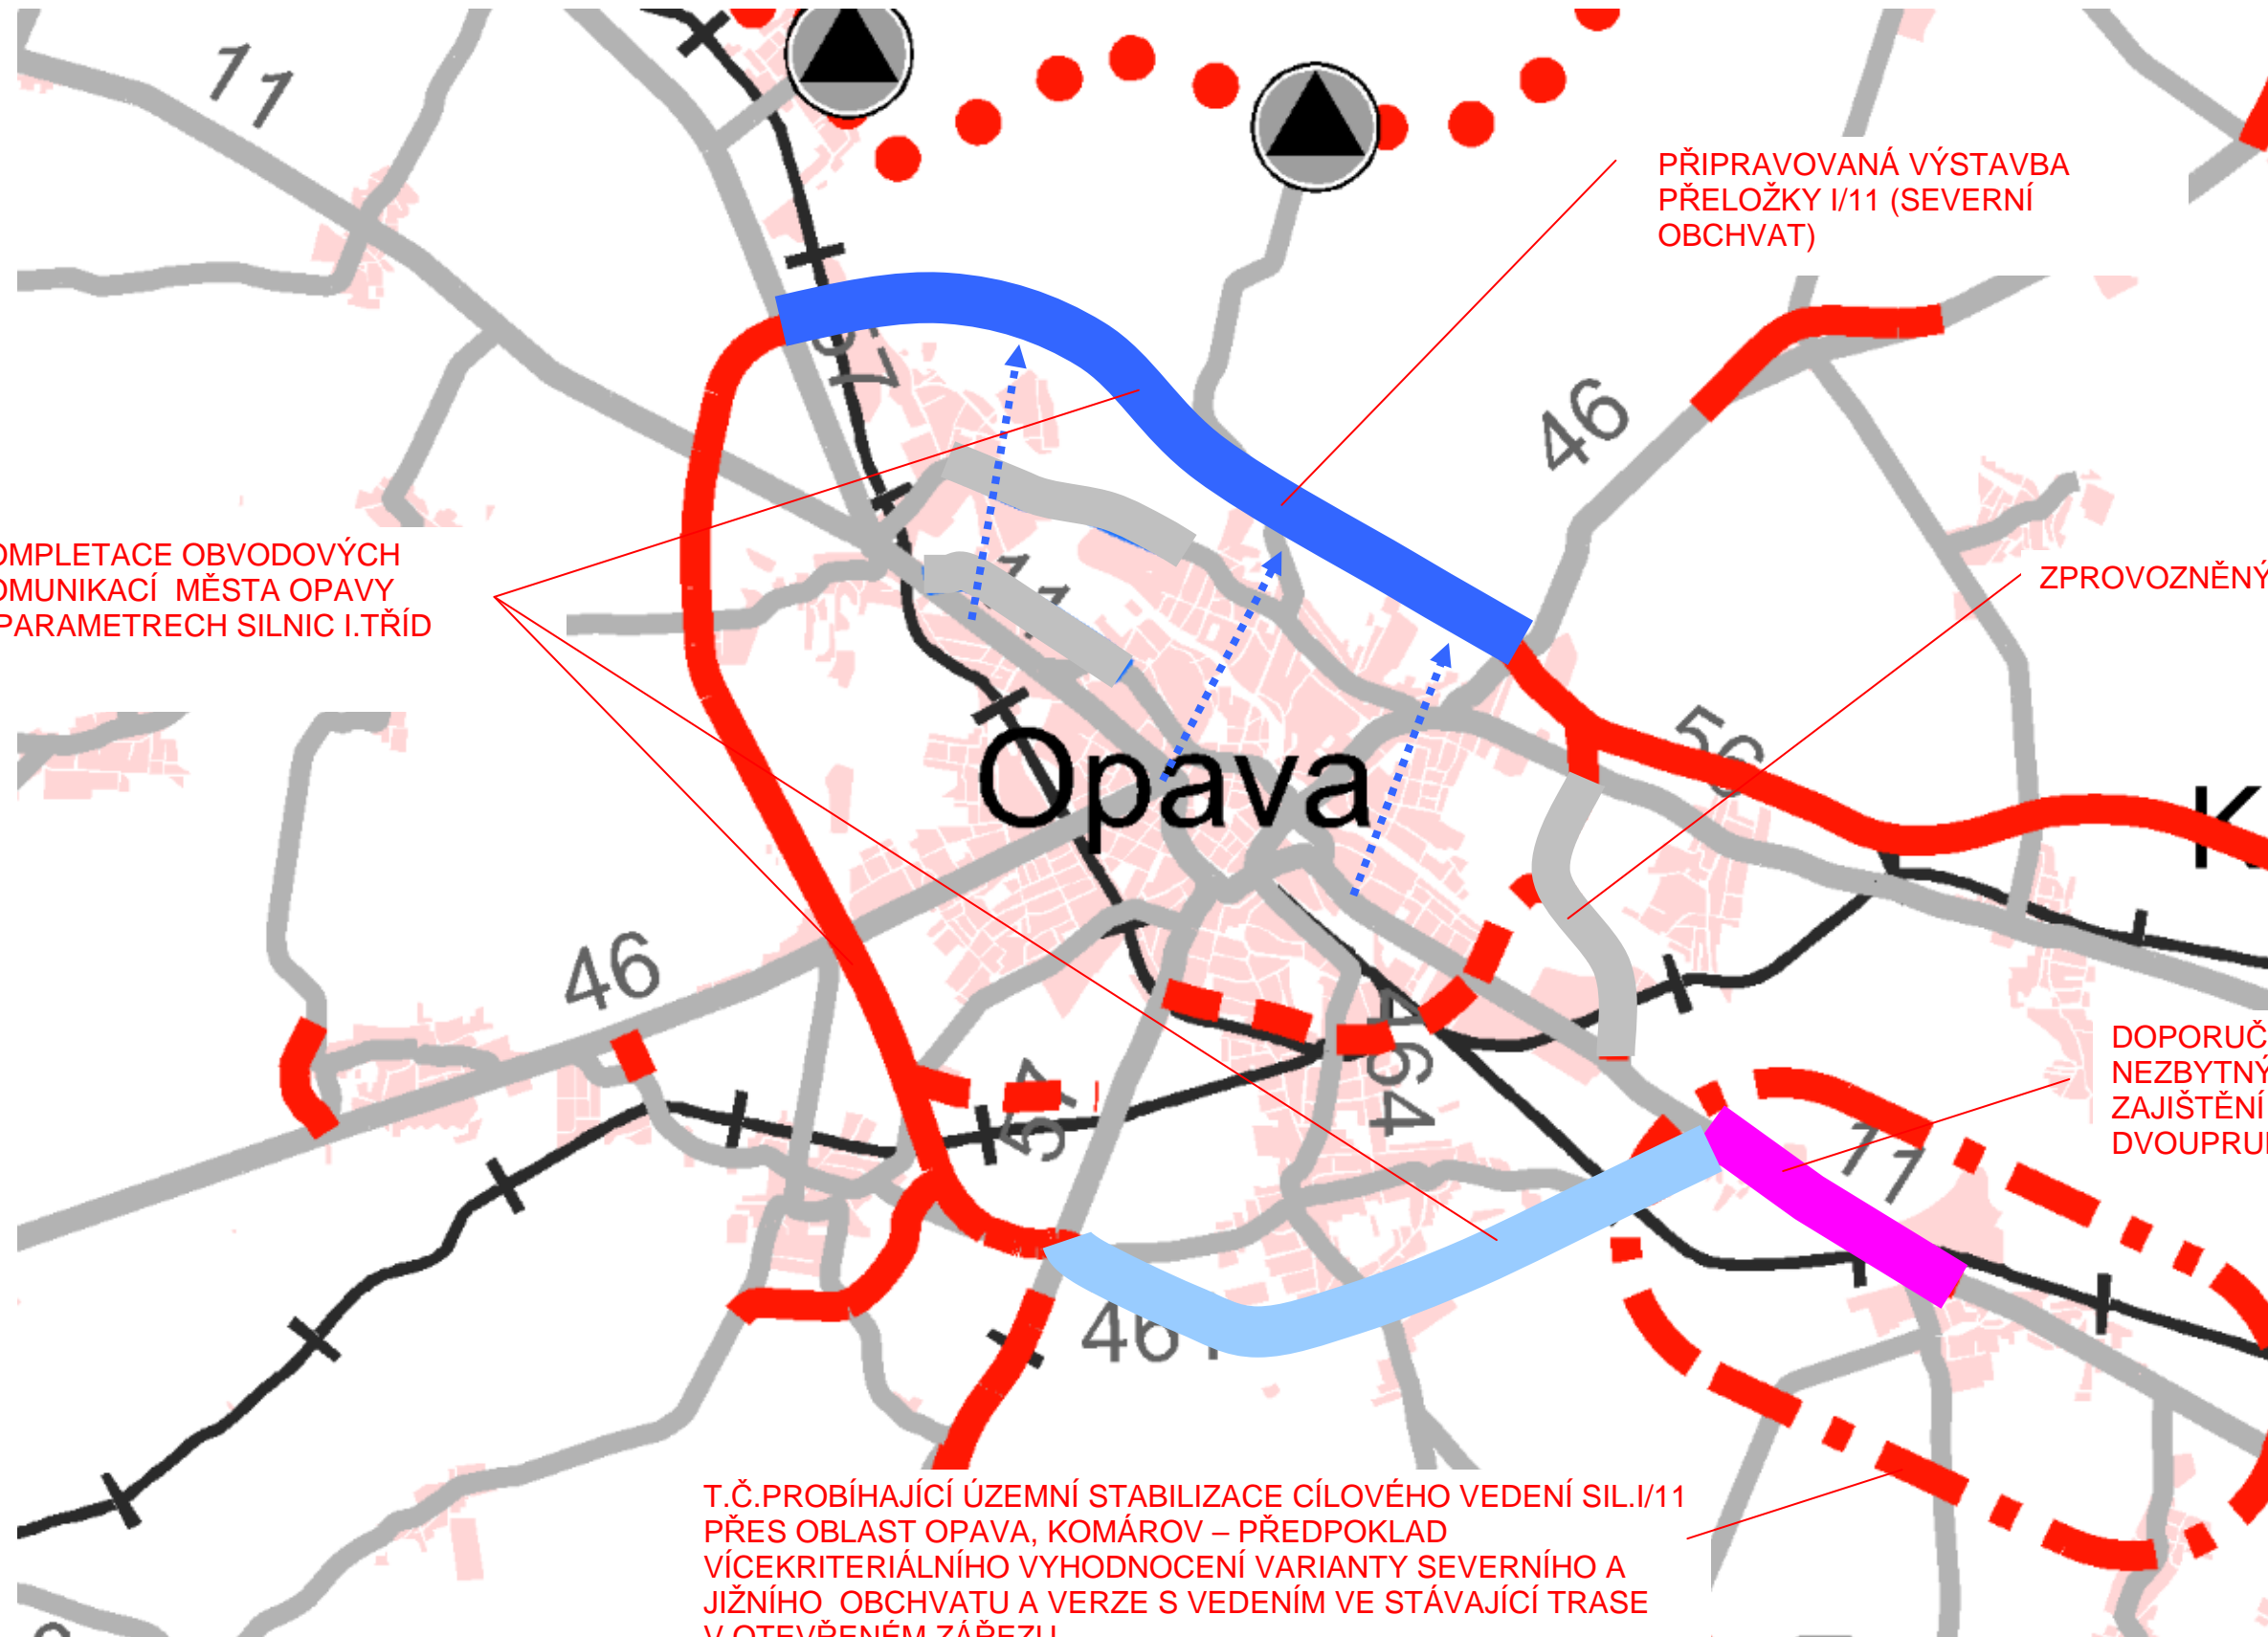

PŘIPRAVOVANÁ VÝSTAVBA
PŘELOŽKY I/11 (SEVERNÍ
OBCHVAT)

KOMPLETACE OBVODOVÝCH
KOMUNIKACÍ MĚSTA OPAVY
V PARAMETRECH SILNIC I.TŘÍD

ZPROVOZNĚNÝ ÚSEK SPOJKY S1 (SIL. I/11)

DOPORUČENÍ NA PROVEDENÍ
NEZBYTNÝCH OPATŘENÍ PRO
ZAJIŠTĚNÍ POTŘEBNÉ VÝKONNOSTI
DVOUPRUHOVÉ KOMUNIKACE I/11

T.Č. PROBÍHAJÍCÍ ÚZEMNÍ STABILIZACE CÍLOVÉHO VEDENÍ SIL. I/11
PŘES OBLAST OPAVA, KOMÁROV – PŘEDPOKLAD
VÍCEKRITERIÁLNÍHO VYHODNOCENÍ VARIANTY SEVERNÍHO A
JIŽNÍHO OBCHVATU A VERZE S VEDENÍM VE STÁVAJÍCÍ TRASE
V OTEVŘENÉM ZÁŘEŽÍ


HLAVNÍ MOTIVY AKTUÁLNÍ DOSTAVBY A MODERNIZACE SILNIČNÍ SÍTĚ – NOVÝ JIČÍN



PROBÍHAJÍCÍ A PŘIPRAVOVANÁ DOSTAVBA SILNIČNÍ SÍTĚ
AKTUÁLNÍ PŘÍPRAVA NÁVAZNÉ DOSTAVBY SILNIČNÍ SÍTĚ



AKTUÁLNÍ POTŘEBA ZAJIŠTĚNÍ FUNKCESCHOPNOSTI SILNIČNÍ SÍTĚ
EFEKT PŘEVEDENÍ DOPRAVY DOSTAVBOU SILNIČNÍ SÍTĚ

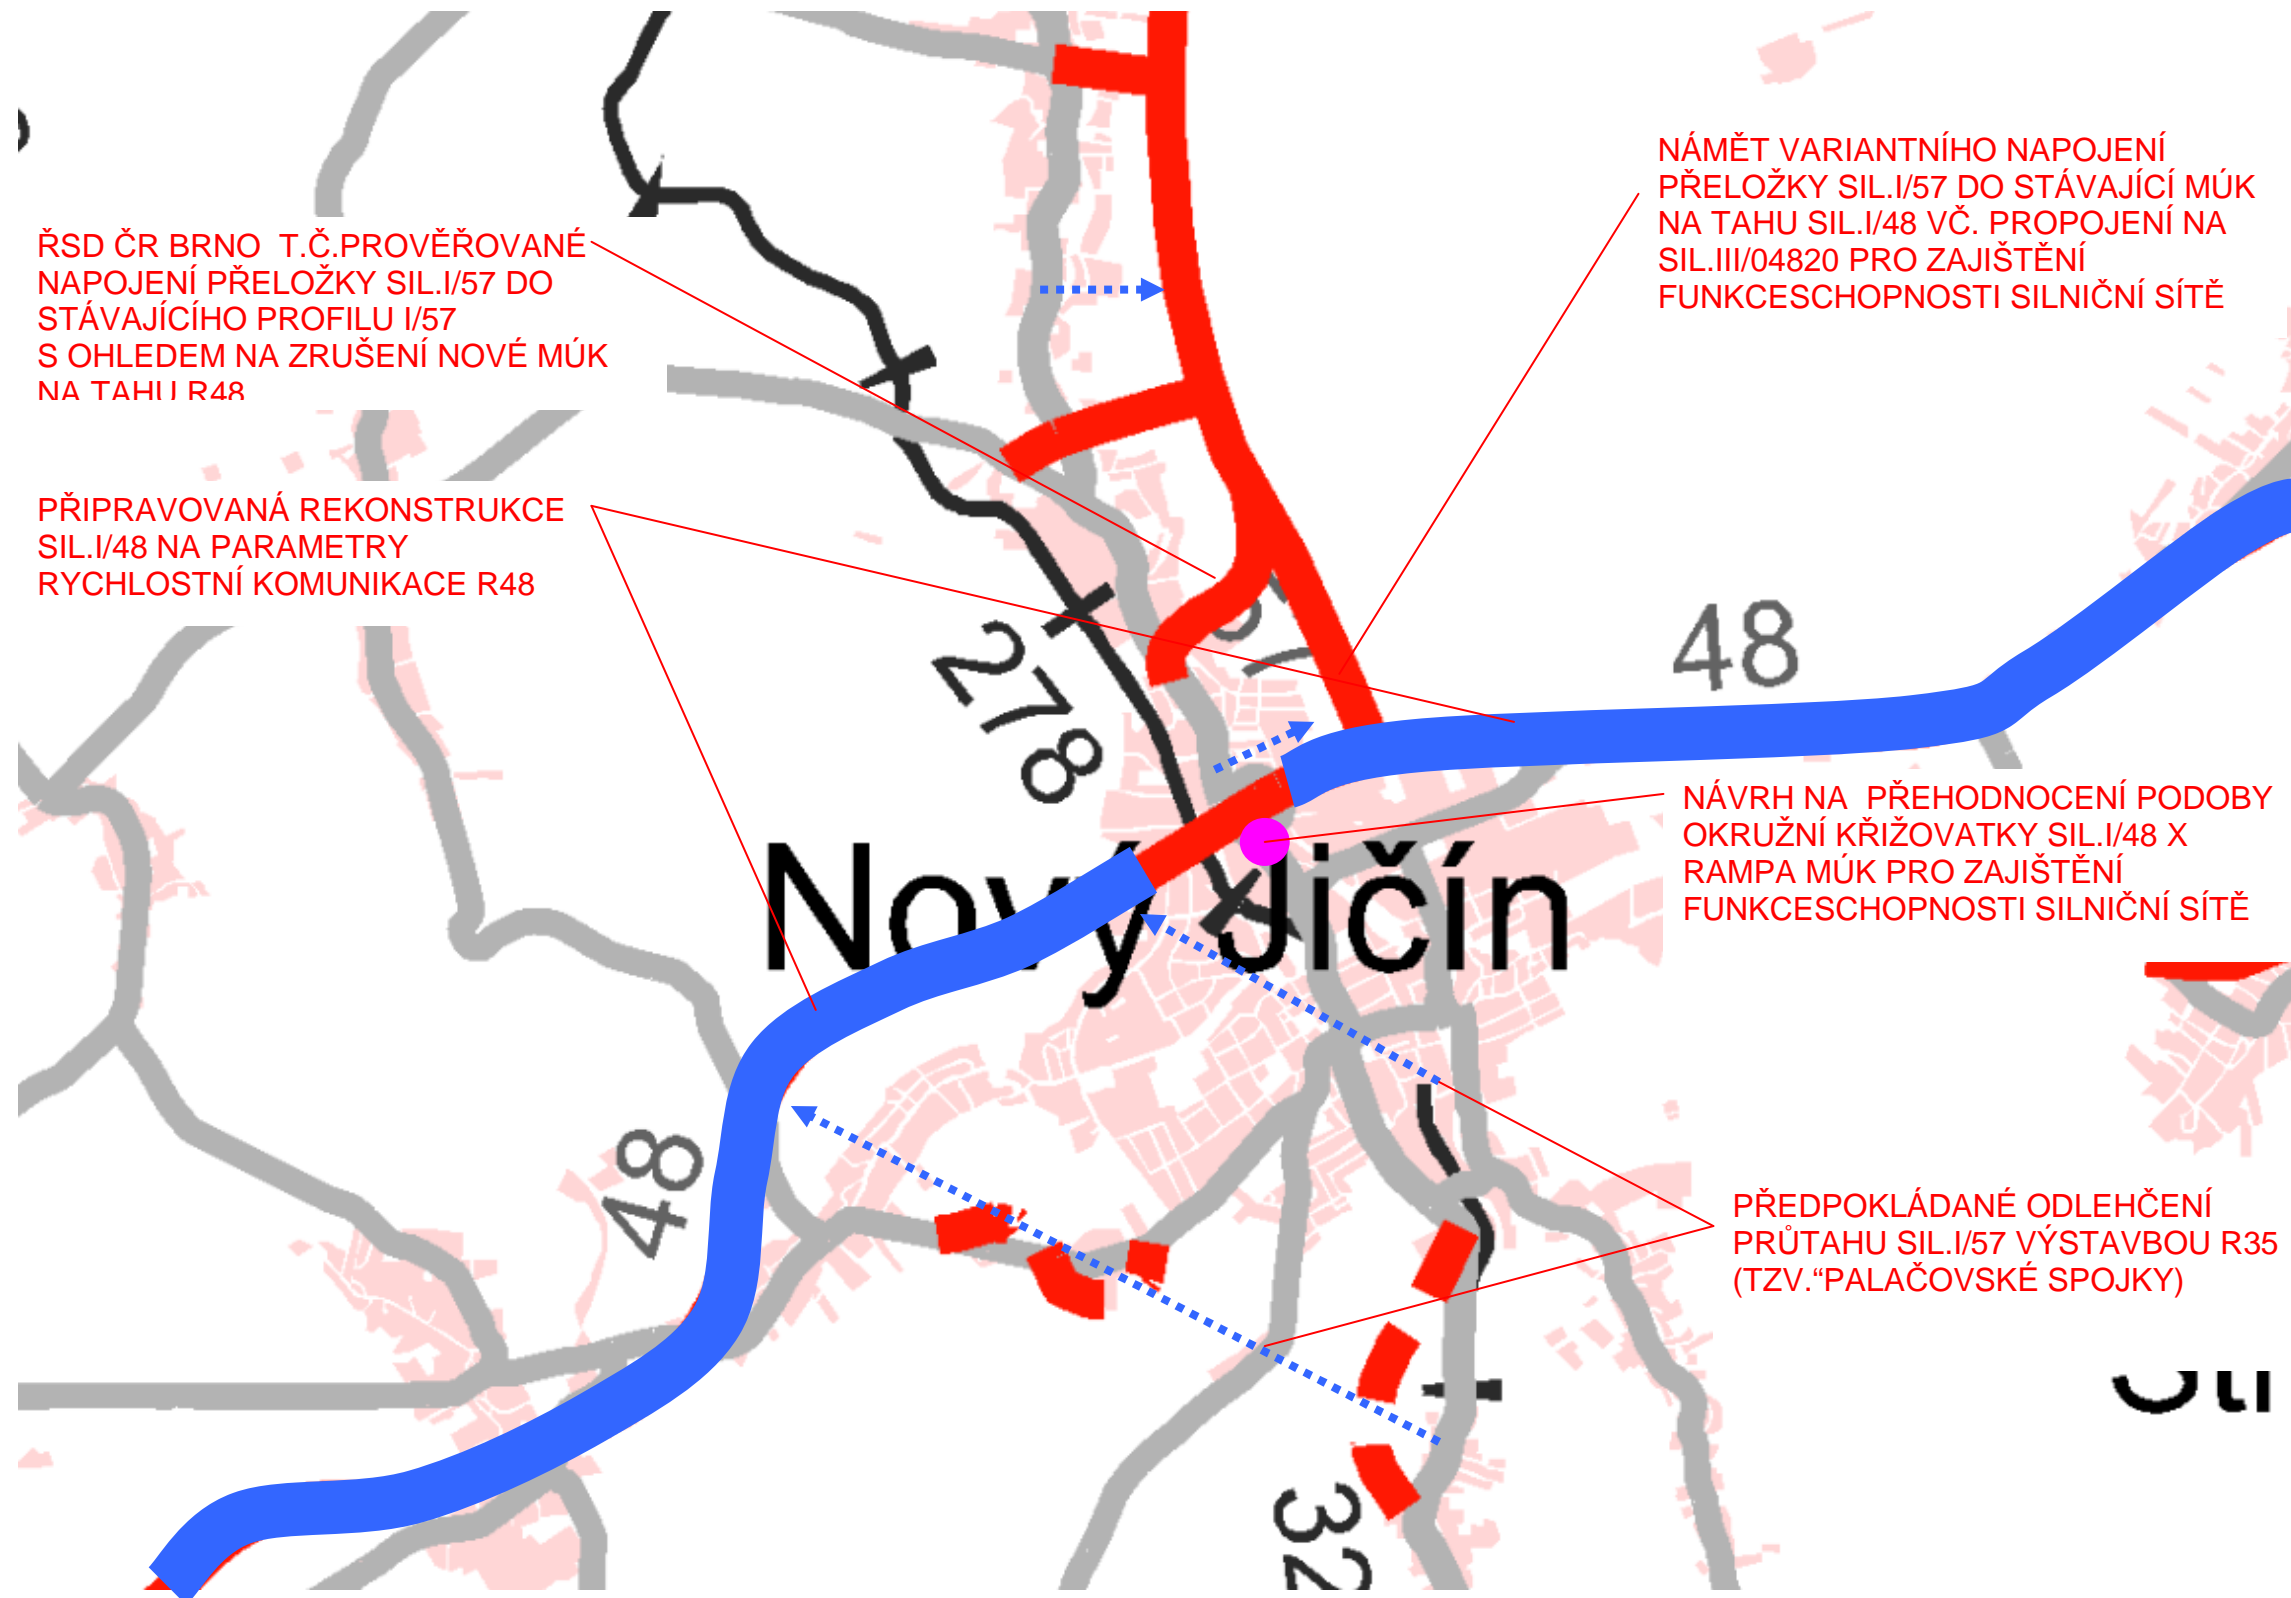


HLAVNÍ MOTIVY AKTUÁLNÍ DOSTAVBY A MODERNIZACE SILNIČNÍ SÍTĚ – PŘÍBOR



PROBÍHAJÍCÍ A PŘIPRAVOVANÁ DOSTAVBA SILNIČNÍ SÍTĚ
AKTUÁLNÍ PŘÍPRAVA NÁVAZNÉ DOSTAVBY SILNIČNÍ SÍTĚ



AKTUÁLNÍ POTŘEBA ZAJIŠTĚNÍ FUNKCESCHOPNOSTI SILNIČNÍ SÍTĚ
EFEKT PŘEVEDENÍ DOPRAVY DOSTAVBOU SILNIČNÍ SÍTĚ

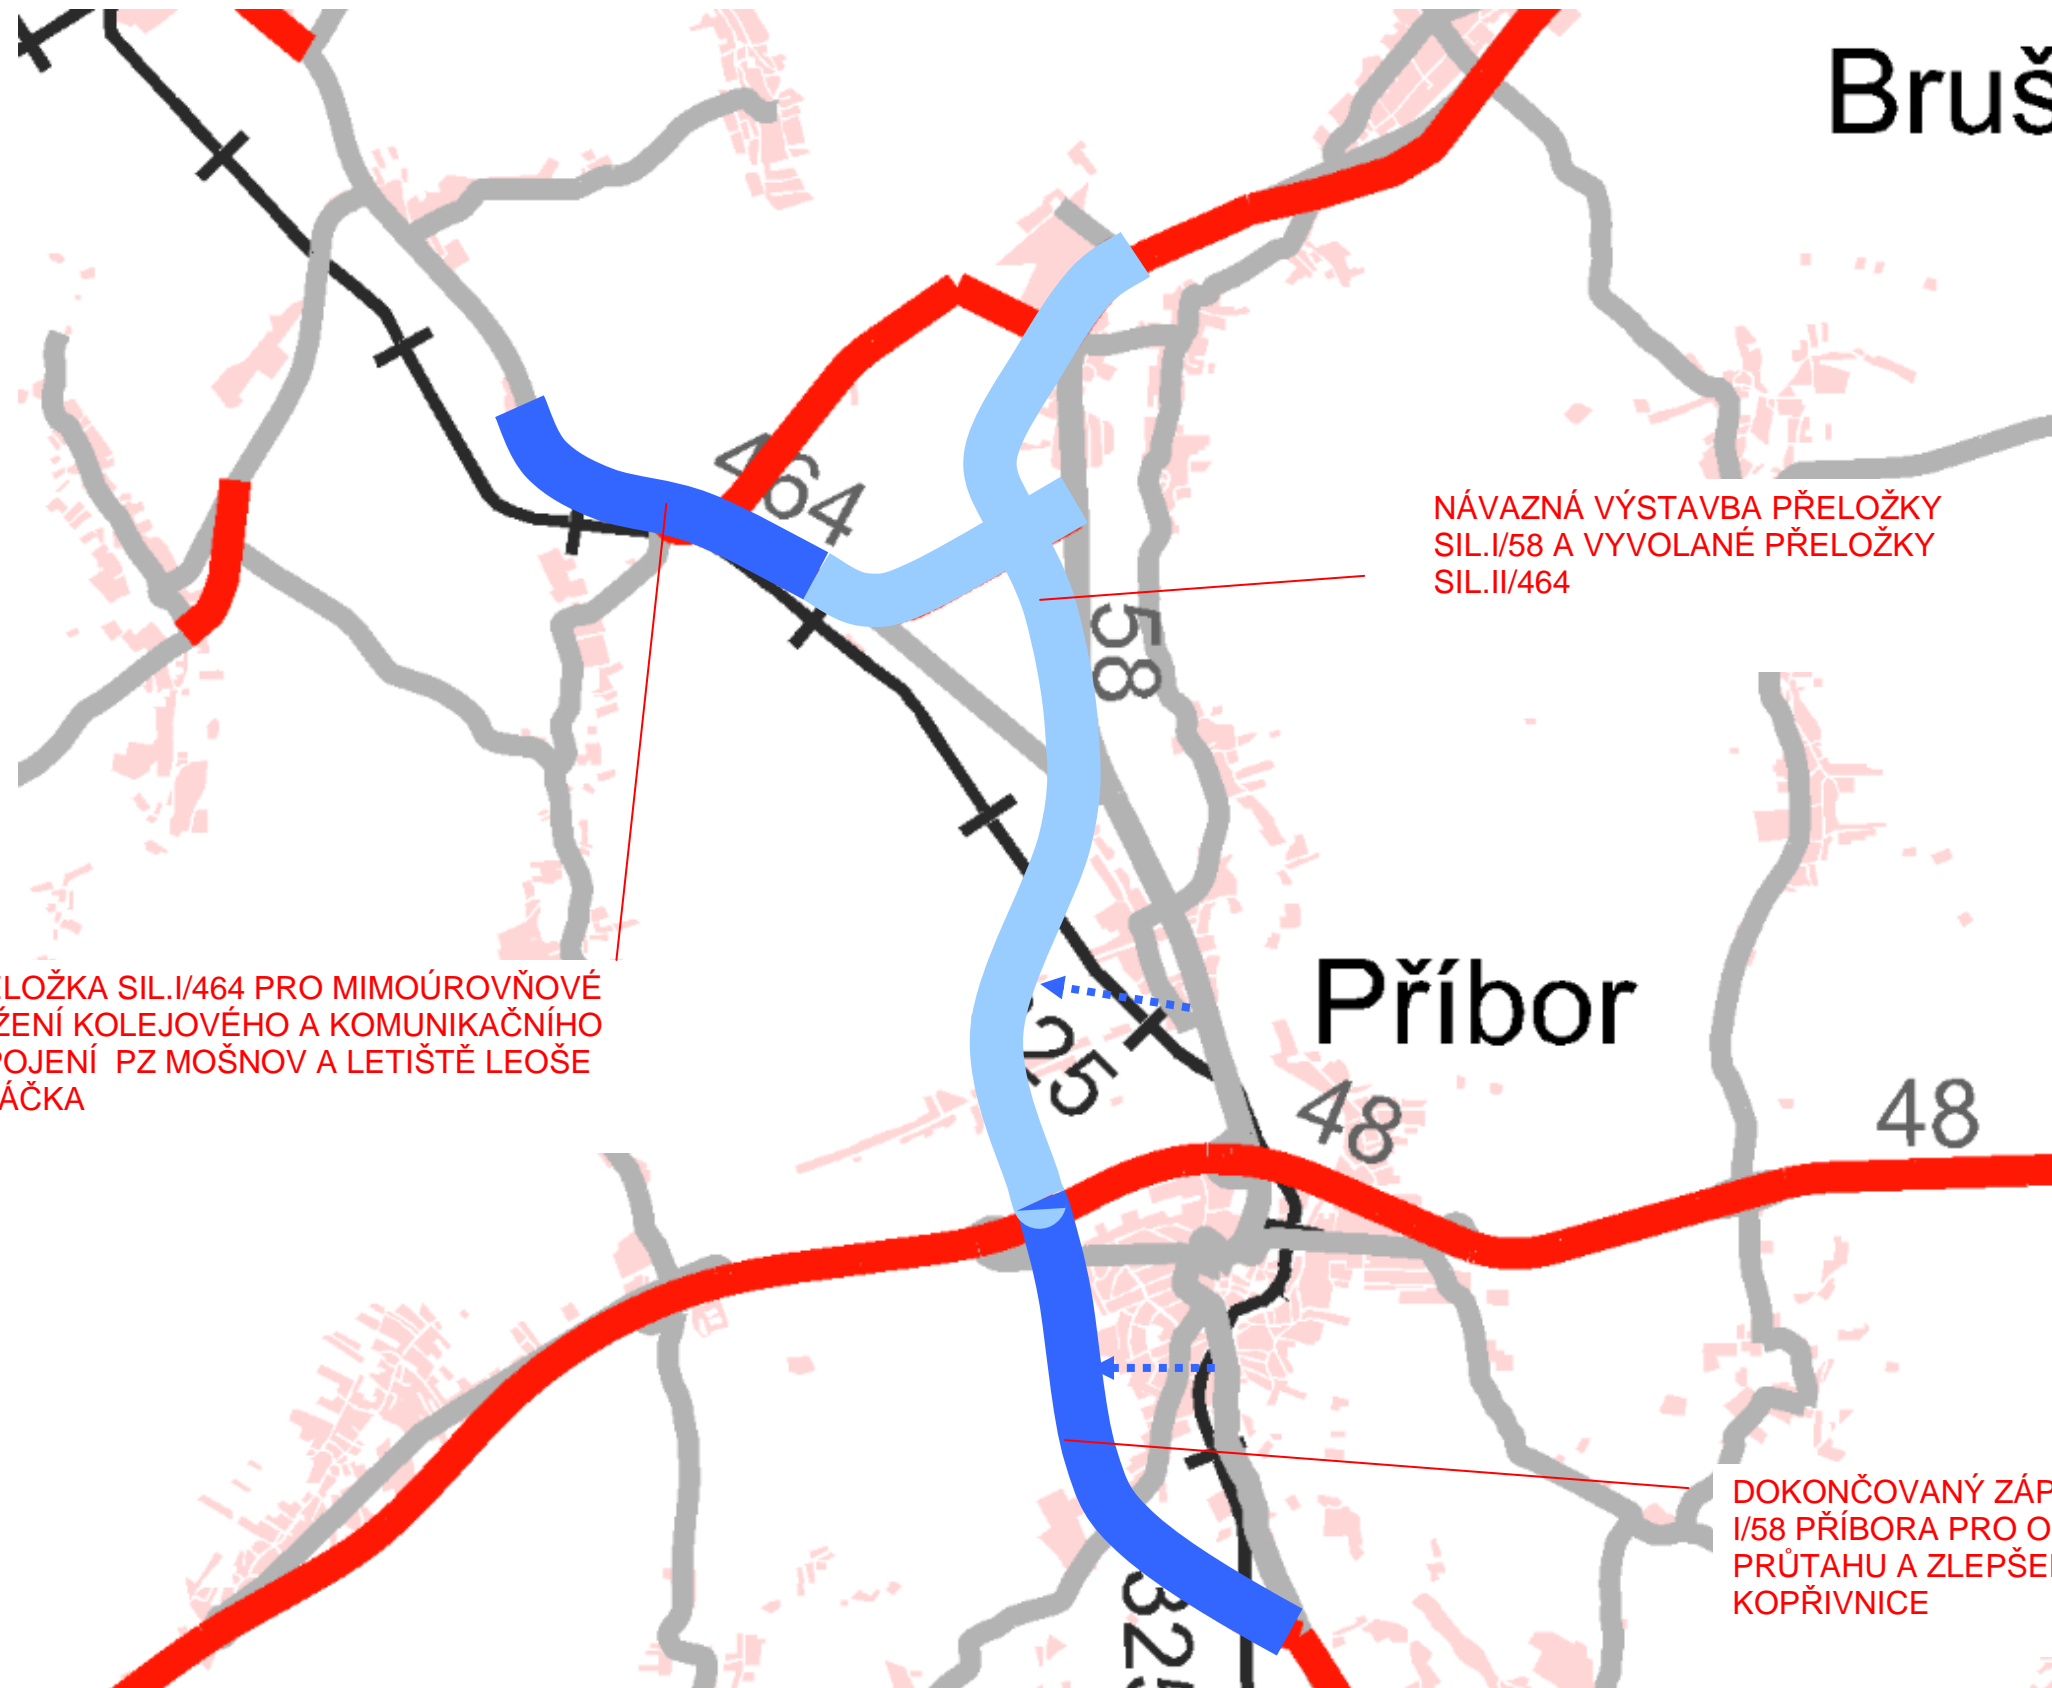

Bruš

Příbor

PŘELOŽKA SIL.I/464 PRO MIMOÚROVŇOVÉ KŘÍŽENÍ KOLEJOVÉHO A KOMUNIKAČNÍHO NAPOJENÍ PZ MOŠNOV A LETIŠTĚ LEOŠE JANÁČKA

NÁVAZNÁ VÝSTAVBA PŘELOŽKY SIL.I/58 A VYVOLANÉ PŘELOŽKY SIL.II/464

DOKONČOVANÝ ZÁPADNÍ OBCHVAT I/58 PŘÍBORA PRO ODLEHČENÍ PRŮTAHU A ZLEPŠENÍ VAZEB PZ KOPŘIVNICE


HLAVNÍ MOTIVY AKTUÁLNÍ DOSTAVBY A MODERNIZACE SILNIČNÍ SÍTĚ – FRÝDEK - MÍSTEK



PROBÍHAJÍCÍ A PŘIPRAVOVANÁ DOSTAVBA SILNIČNÍ SÍTĚ
AKTUÁLNÍ PŘÍPRAVA NÁVAZNÉ DOSTAVBY SILNIČNÍ SÍTĚ



AKTUÁLNÍ POTŘEBA ZAJIŠTĚNÍ FUNKCESCHOPNOSTI SILNIČNÍ SÍTĚ
EFEKT PŘEVEDENÍ DOPRAVY DOSTAVBOU SILNIČNÍ SÍTĚ

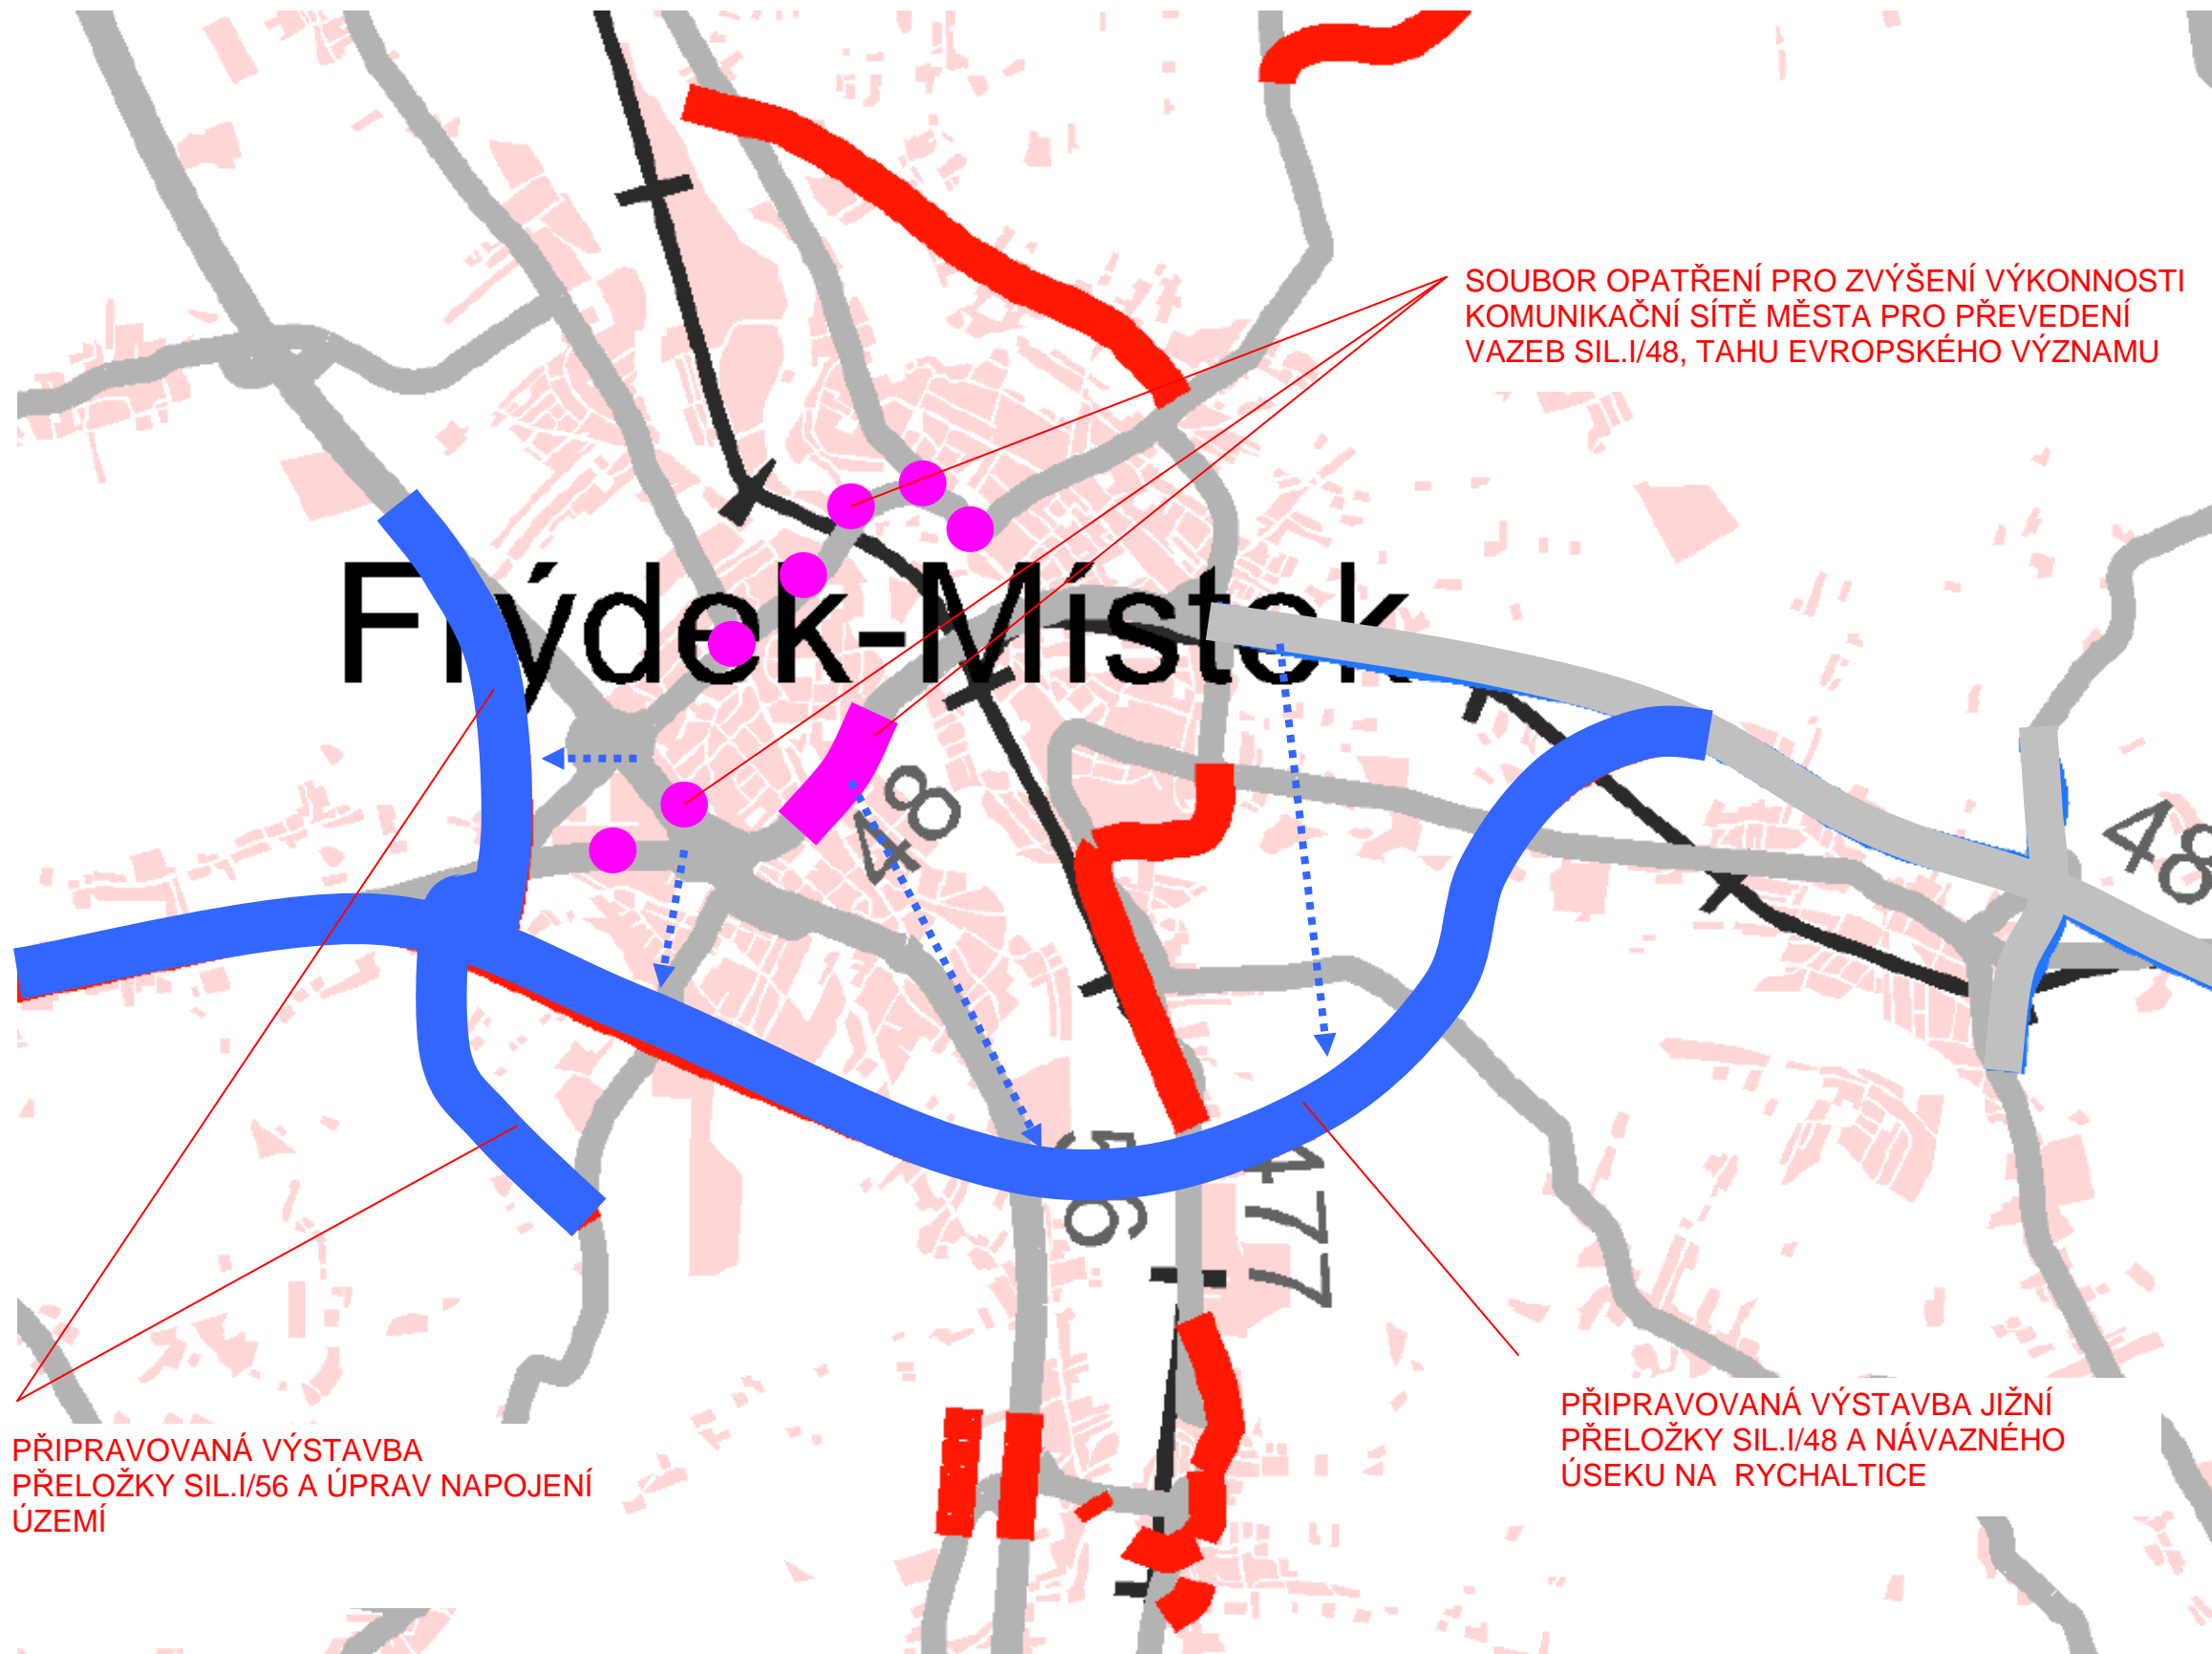


HLAVNÍ MOTIVY AKTUÁLNÍ DOSTAVBY A MODERNIZACE SILNIČNÍ SÍTĚ – TŘINEC



PROBÍHAJÍCÍ A PŘIPRAVOVANÁ DOSTAVBA SILNIČNÍ SÍTĚ
AKTUÁLNÍ PŘÍPRAVA NÁVAZNÉ DOSTAVBY SILNIČNÍ SÍTĚ



AKTUÁLNÍ POTŘEBA ZAJIŠTĚNÍ FUNKCESCHOPNOSTI SILNIČNÍ SÍTĚ
EFEKT PŘEVEDENÍ DOPRAVY DOSTAVBOU SILNIČNÍ SÍTĚ

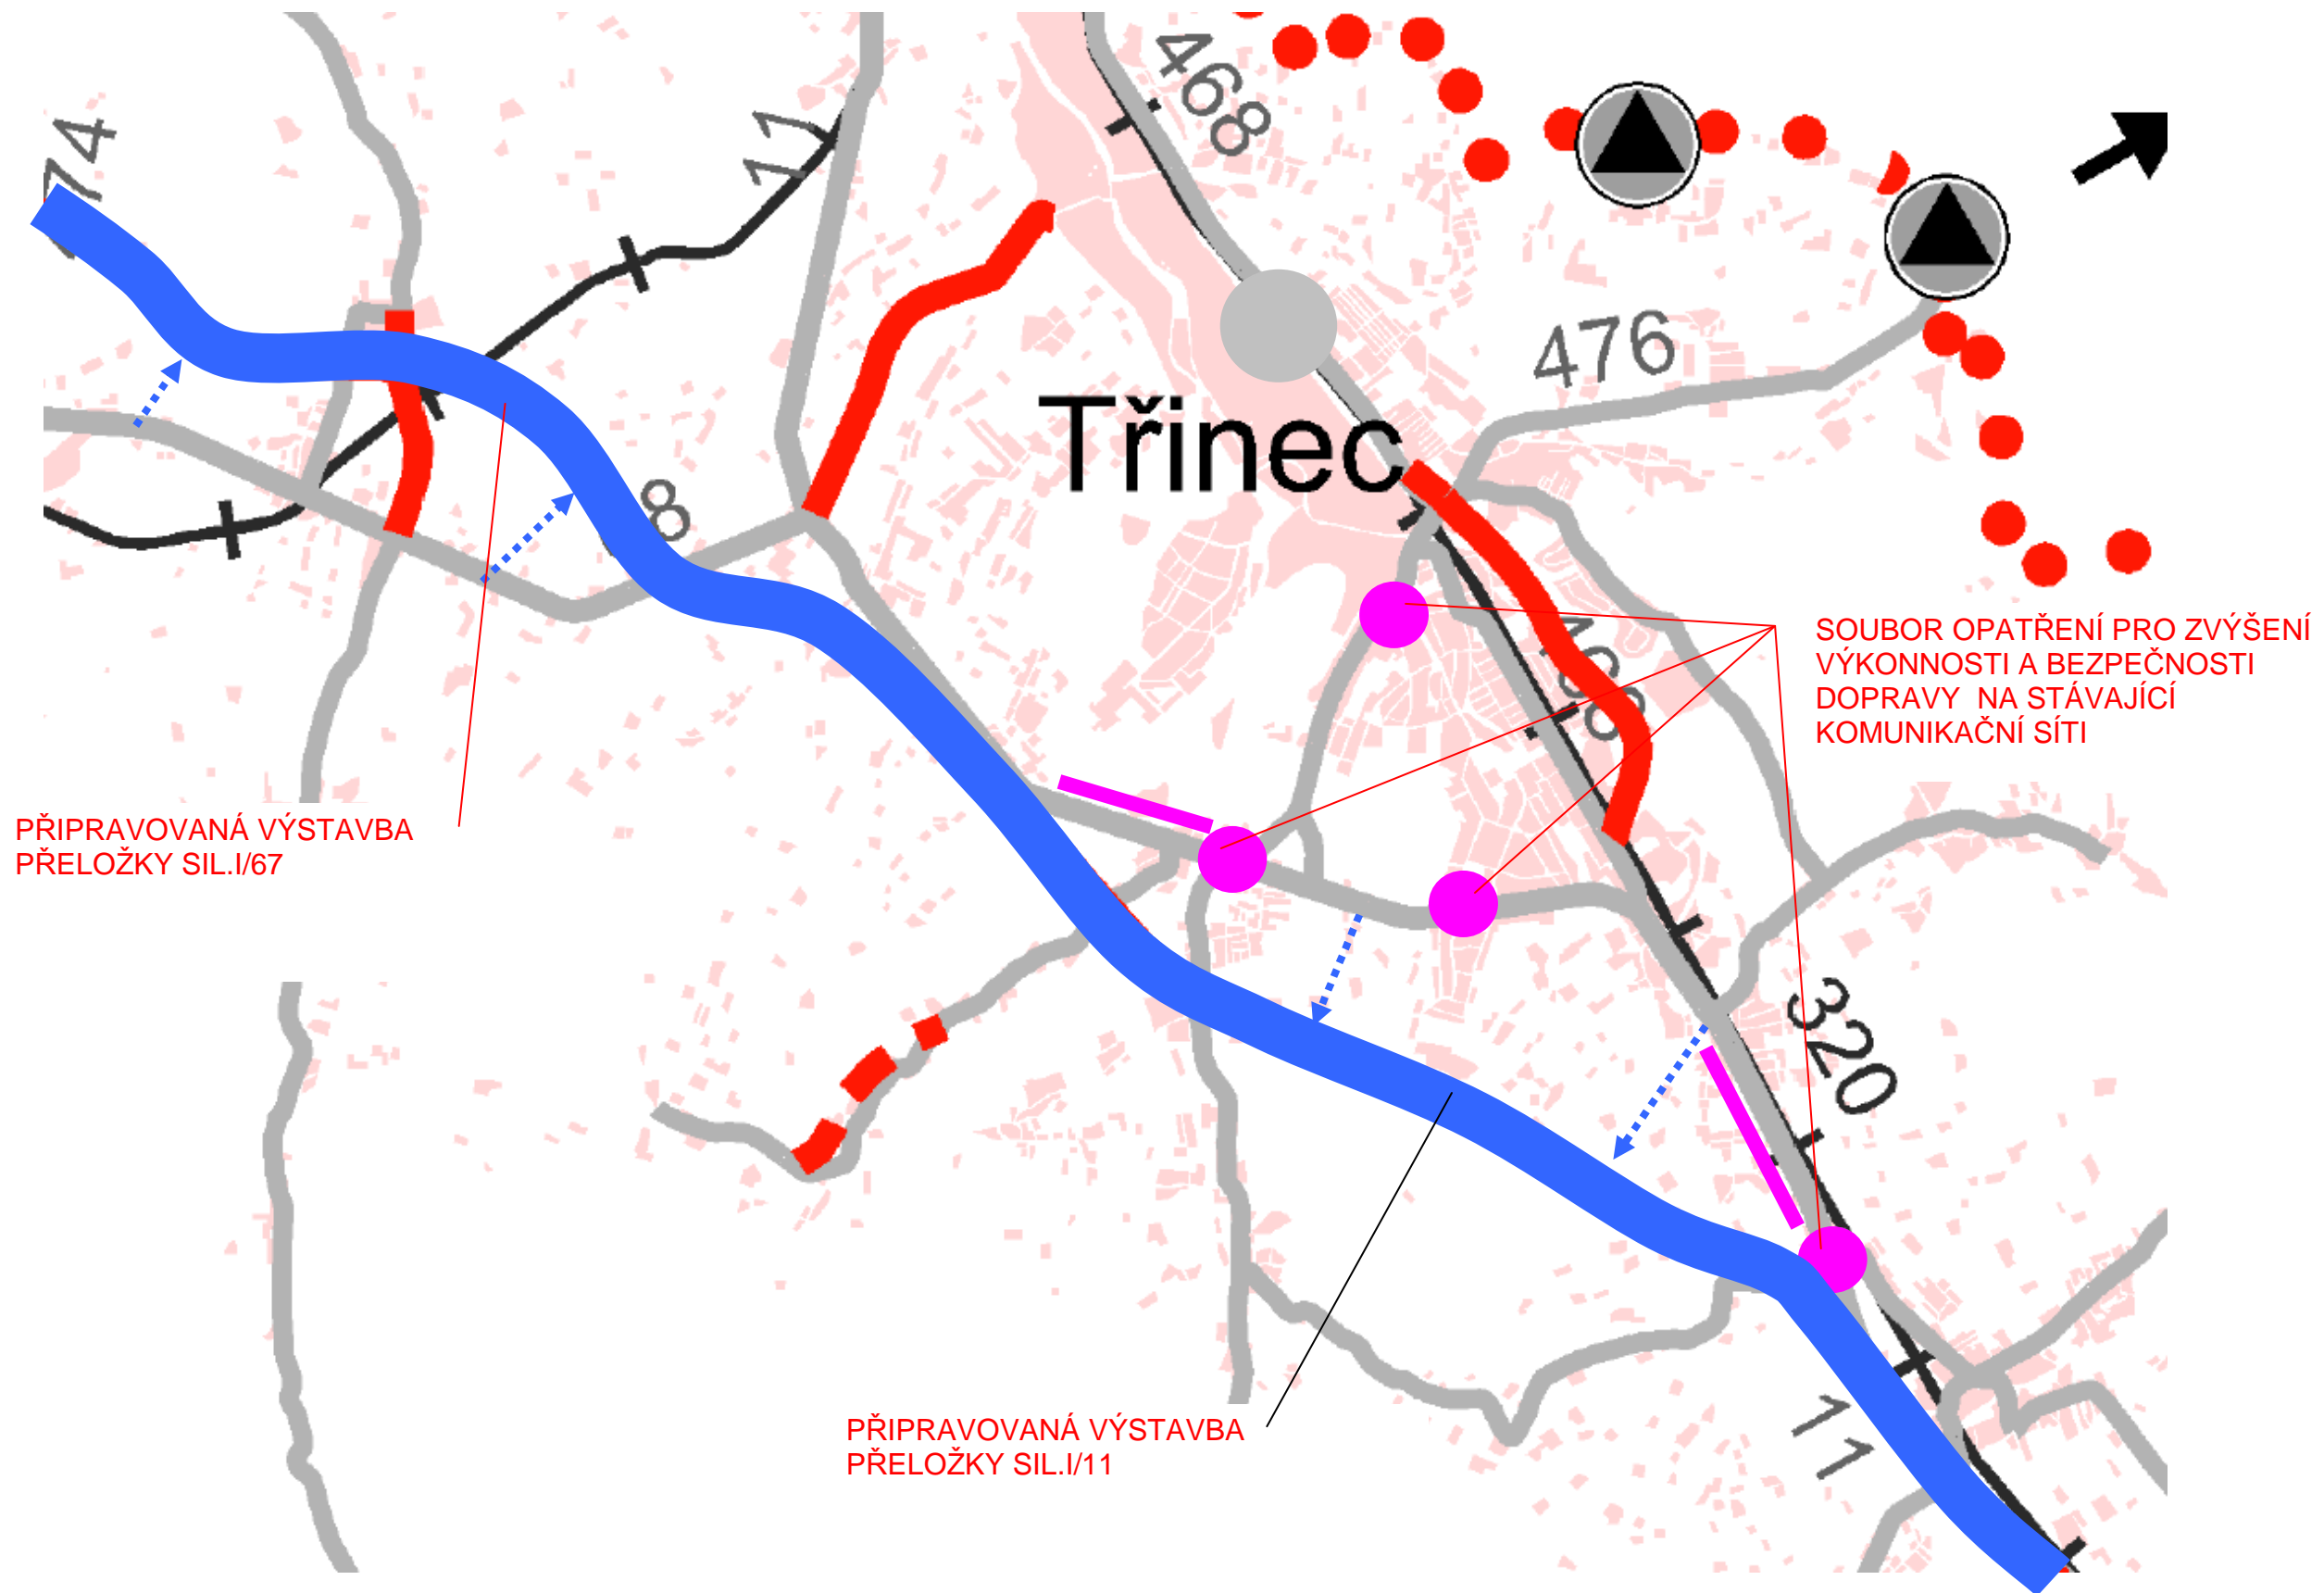

PŘIPRAVOVANÁ VÝSTAVBA
PŘELOŽKY SIL.I/67


PŘIPRAVOVANÁ VÝSTAVBA
PŘELOŽKY SIL.I/11

SOUBOR OPATŘENÍ PRO ZVÝŠENÍ
VÝKONNOSTI A BEZPEČNOSTI
DOPRAVY NA STÁVAJÍCÍ
KOMUNIKAČNÍ SÍTĚ

HLAVNÍ MOTIVY AKTUÁLNÍ DOSTAVBY A MODERNIZACE SILNIČNÍ SÍTĚ – ČESKÝ TĚŠÍN

 PROBÍHAJÍCÍ A PŘIPRAVOVANÁ DOSTAVBA SILNIČNÍ SÍTĚ
 AKTUÁLNÍ PŘÍPRAVA NÁVAZNÉ DOSTAVBY SILNIČNÍ SÍTĚ

 AKTUÁLNÍ POTŘEBA ZAJIŠTĚNÍ FUNKCESCHOPNOSTI SILNIČNÍ SÍTĚ
 EFEKT PŘEVEDENÍ DOPRAVY DOSTAVBOU SILNIČNÍ SÍTĚ

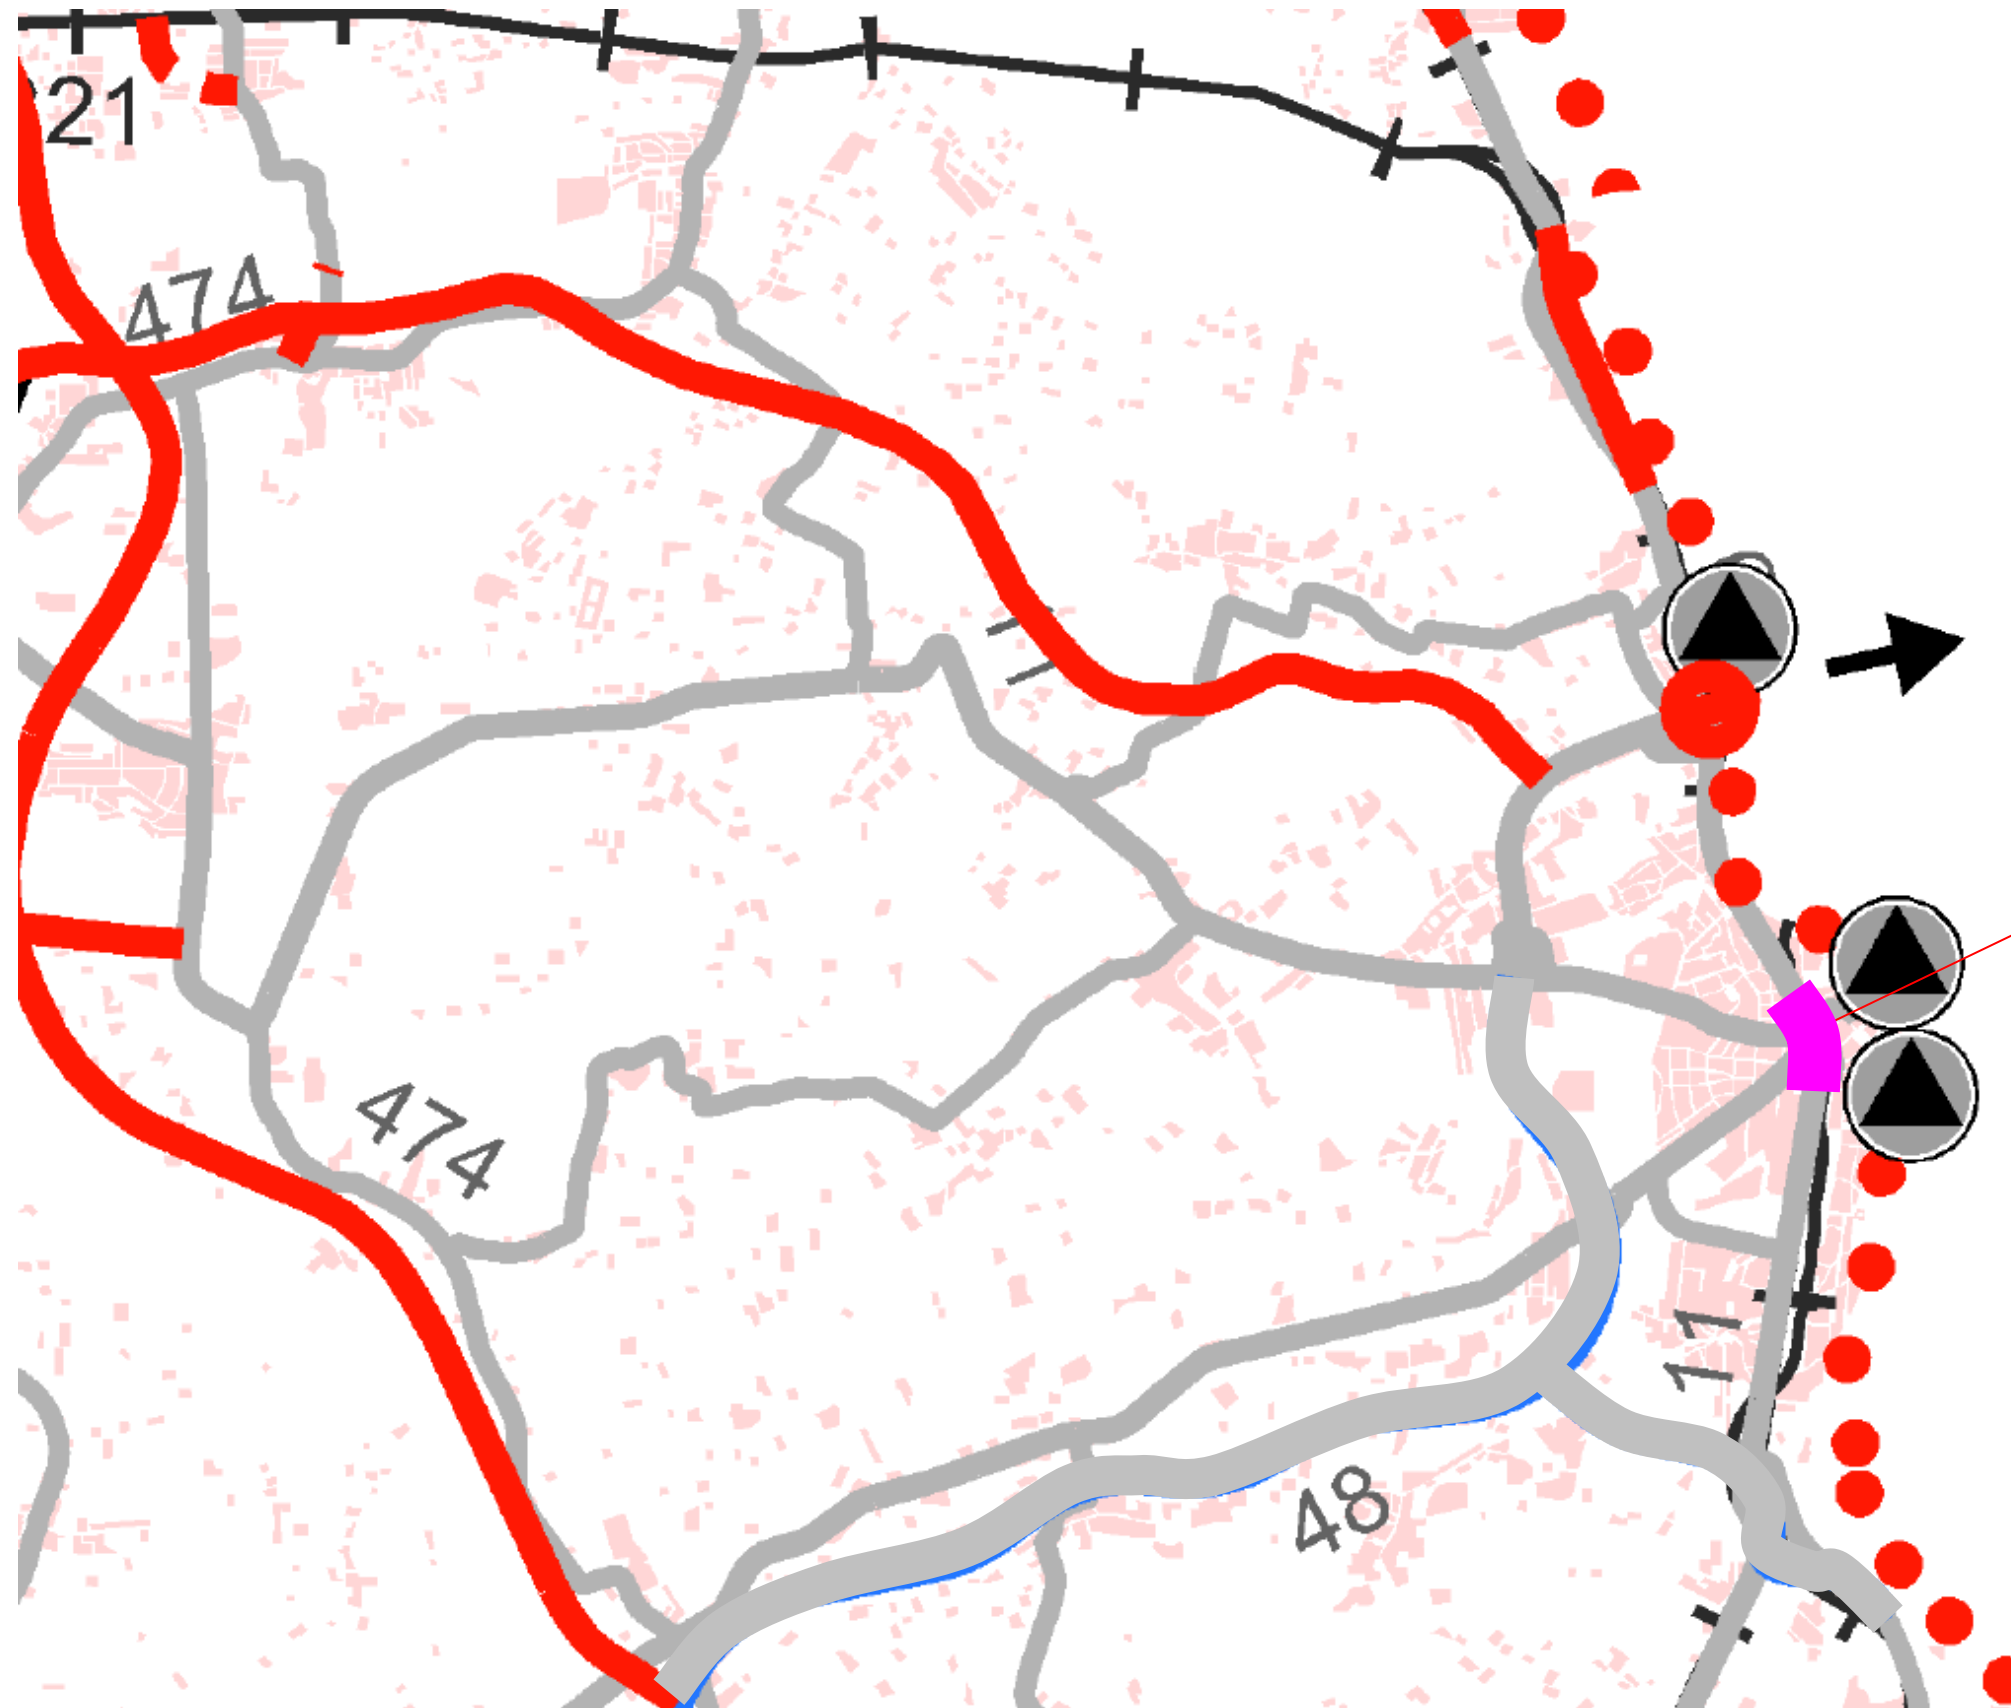

POLSKO

KOMUNIKAČNÍ SÍŤ MĚSTA JE
V ZÁSADĚ DOBUDOVÁNA, AKTUÁLNÍ
JE POUZE MODERNIZACE
KŘIŽOVATEK V CENTRU MĚSTA

ČESKÝ
TĚŠÍN


HLAVNÍ MOTIVY AKTUÁLNÍ DOSTAVBY A MODERNIZACE SILNIČNÍ SÍTĚ – KARVINÁ





PROBÍHAJÍCÍ A PŘIPRAVOVANÁ DOSTAVBA SILNIČNÍ SÍTĚ
AKTUÁLNÍ PŘÍPRAVA NÁVAZNÉ DOSTAVBY SILNIČNÍ SÍTĚ

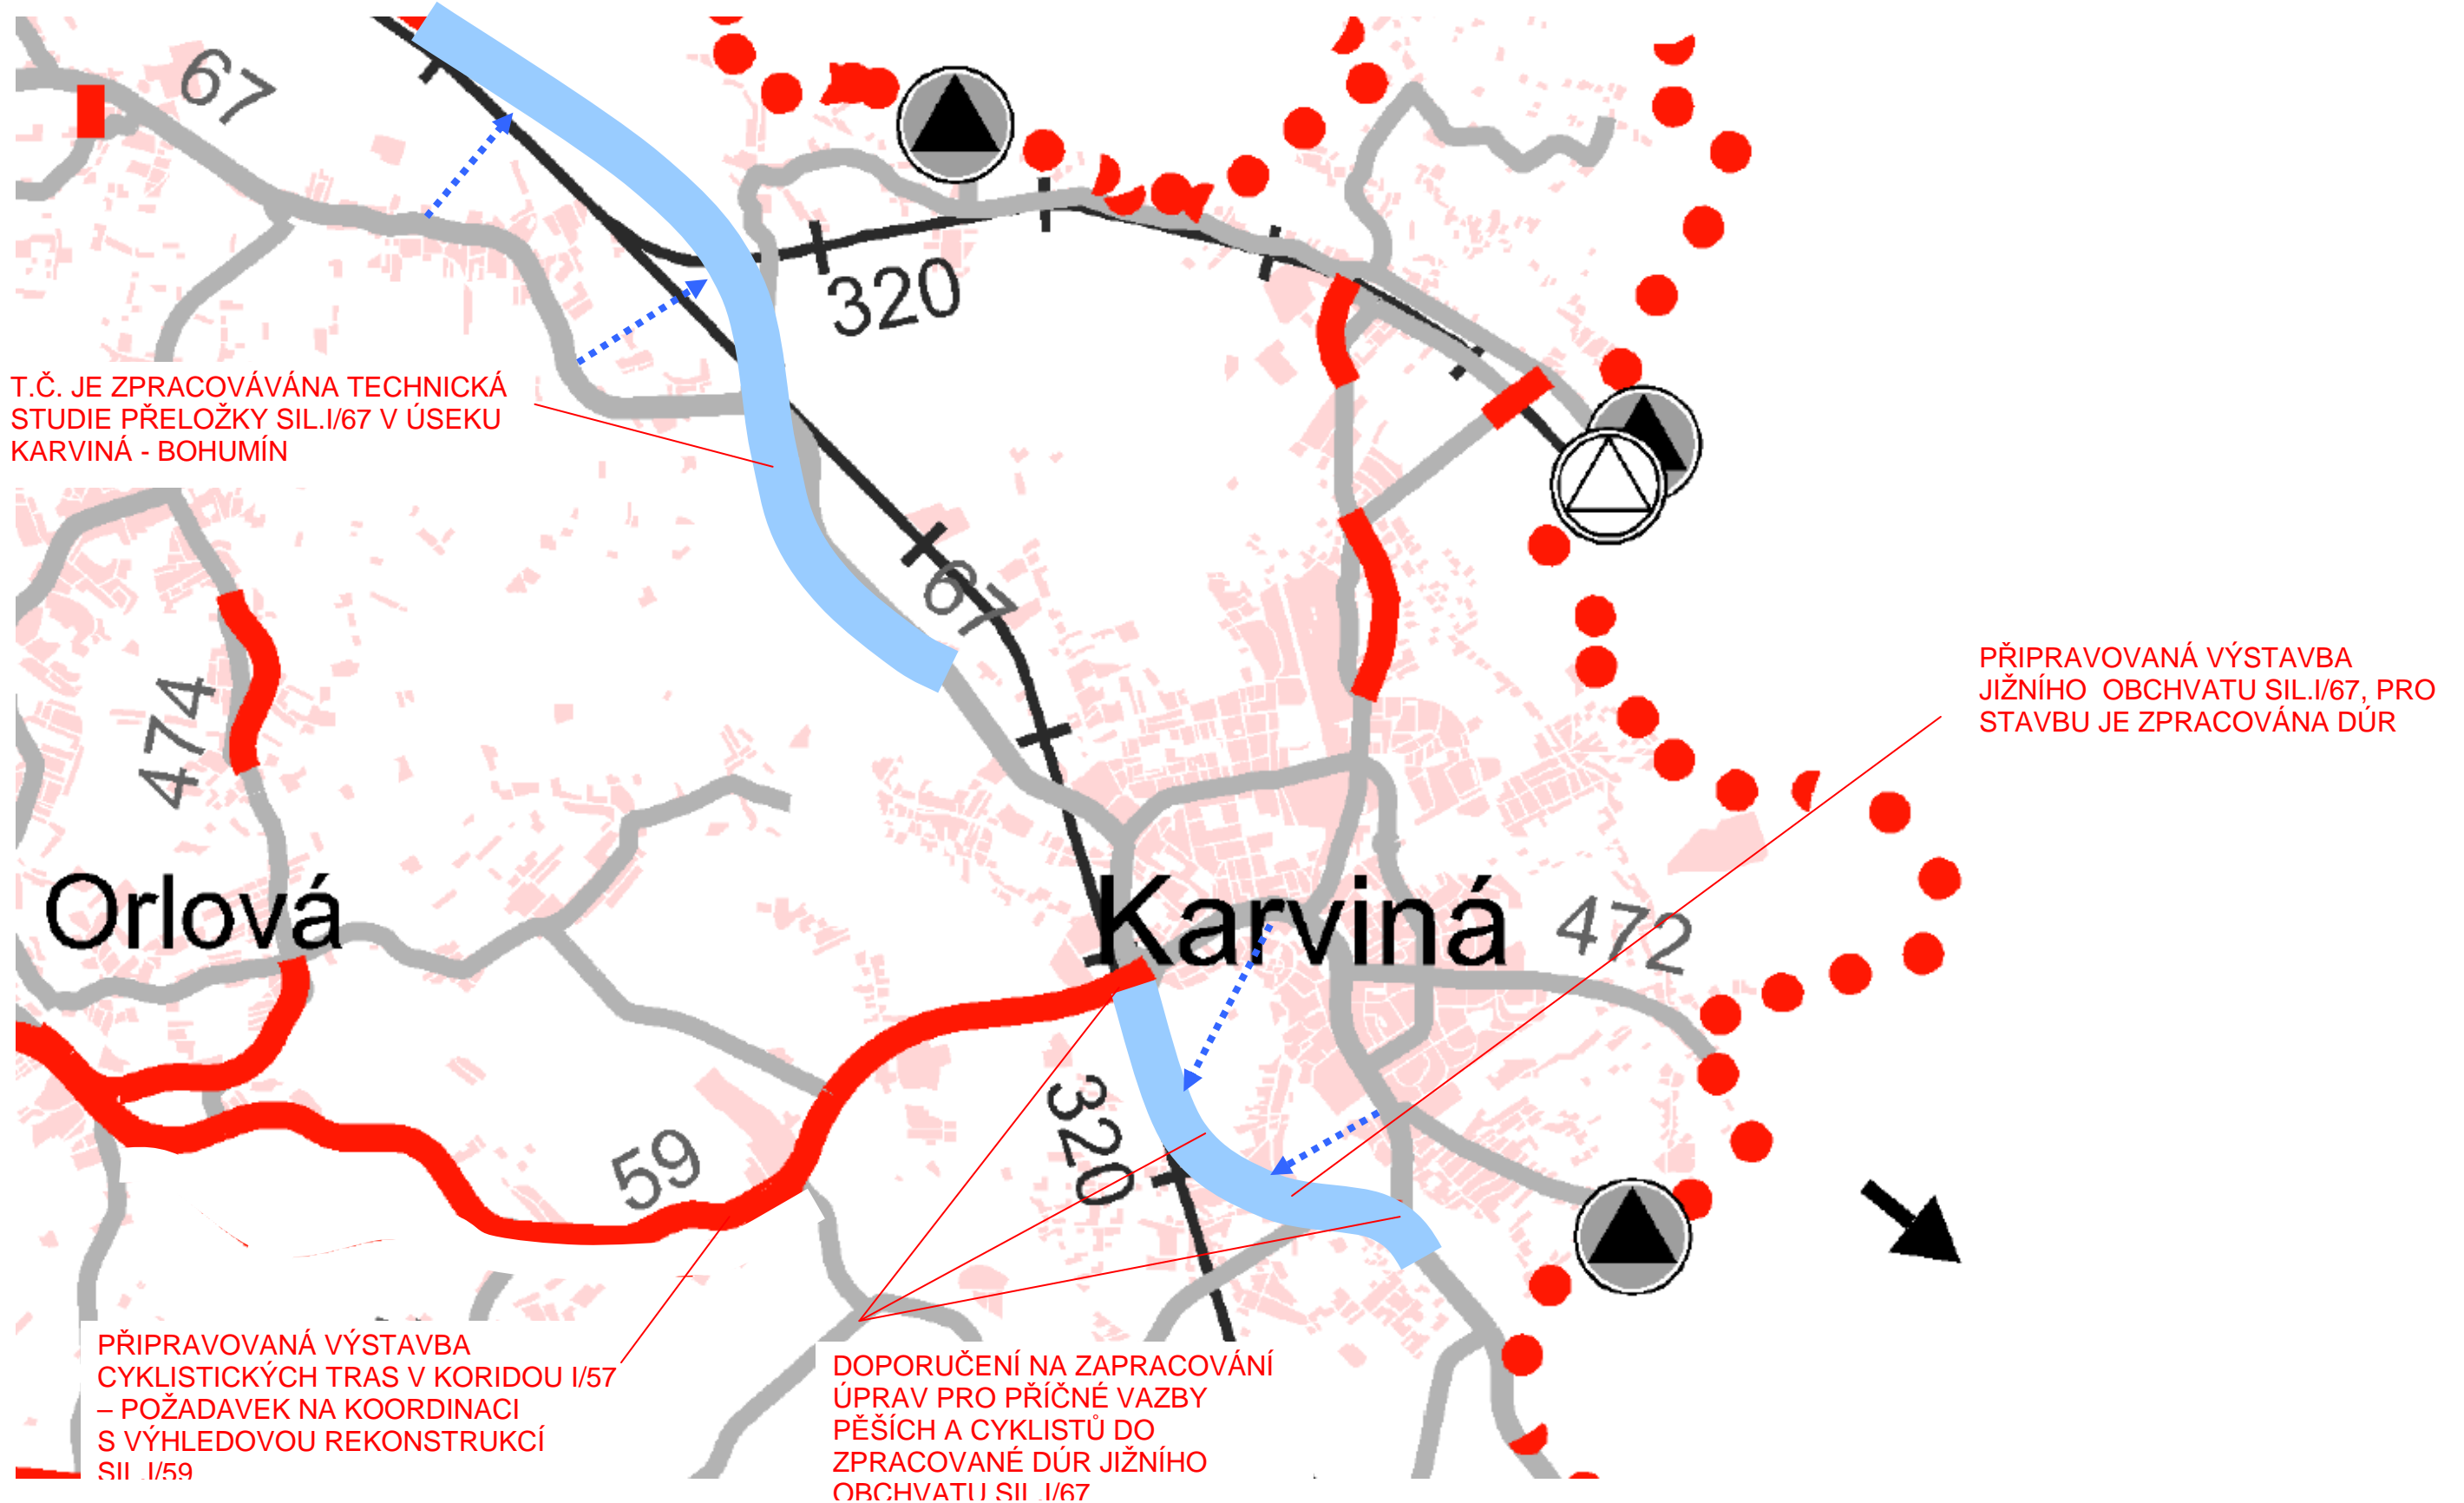


AKTUÁLNÍ POTŘEBA ZAJIŠTĚNÍ FUNKCESCHOPNOSTI SILNIČNÍ SÍTĚ
EFEKT PŘEVEDENÍ DOPRAVY DOSTAVBOU SILNIČNÍ SÍTĚ


 



HLAVNÍ MOTIVY AKTUÁLNÍ DOSTAVBY A MODERNIZACE SILNIČNÍ SÍTĚ – HAVÍŘOV

-  PROBÍHAJÍCÍ A PŘIPRAVOVANÁ DOSTAVBA SILNIČNÍ SÍTĚ
-  AKTUÁLNÍ POTŘEBA ZAJIŠTĚNÍ FUNKCESCHOPNOSTI SILNIČNÍ SÍTĚ
-  AKTUÁLNÍ PŘÍPRAVA NÁVAZNÉ DOSTAVBY SILNIČNÍ SÍTĚ
-  EFEKT PŘEVEDENÍ DOPRAVY DOSTAVBOU SILNIČNÍ SÍTĚ

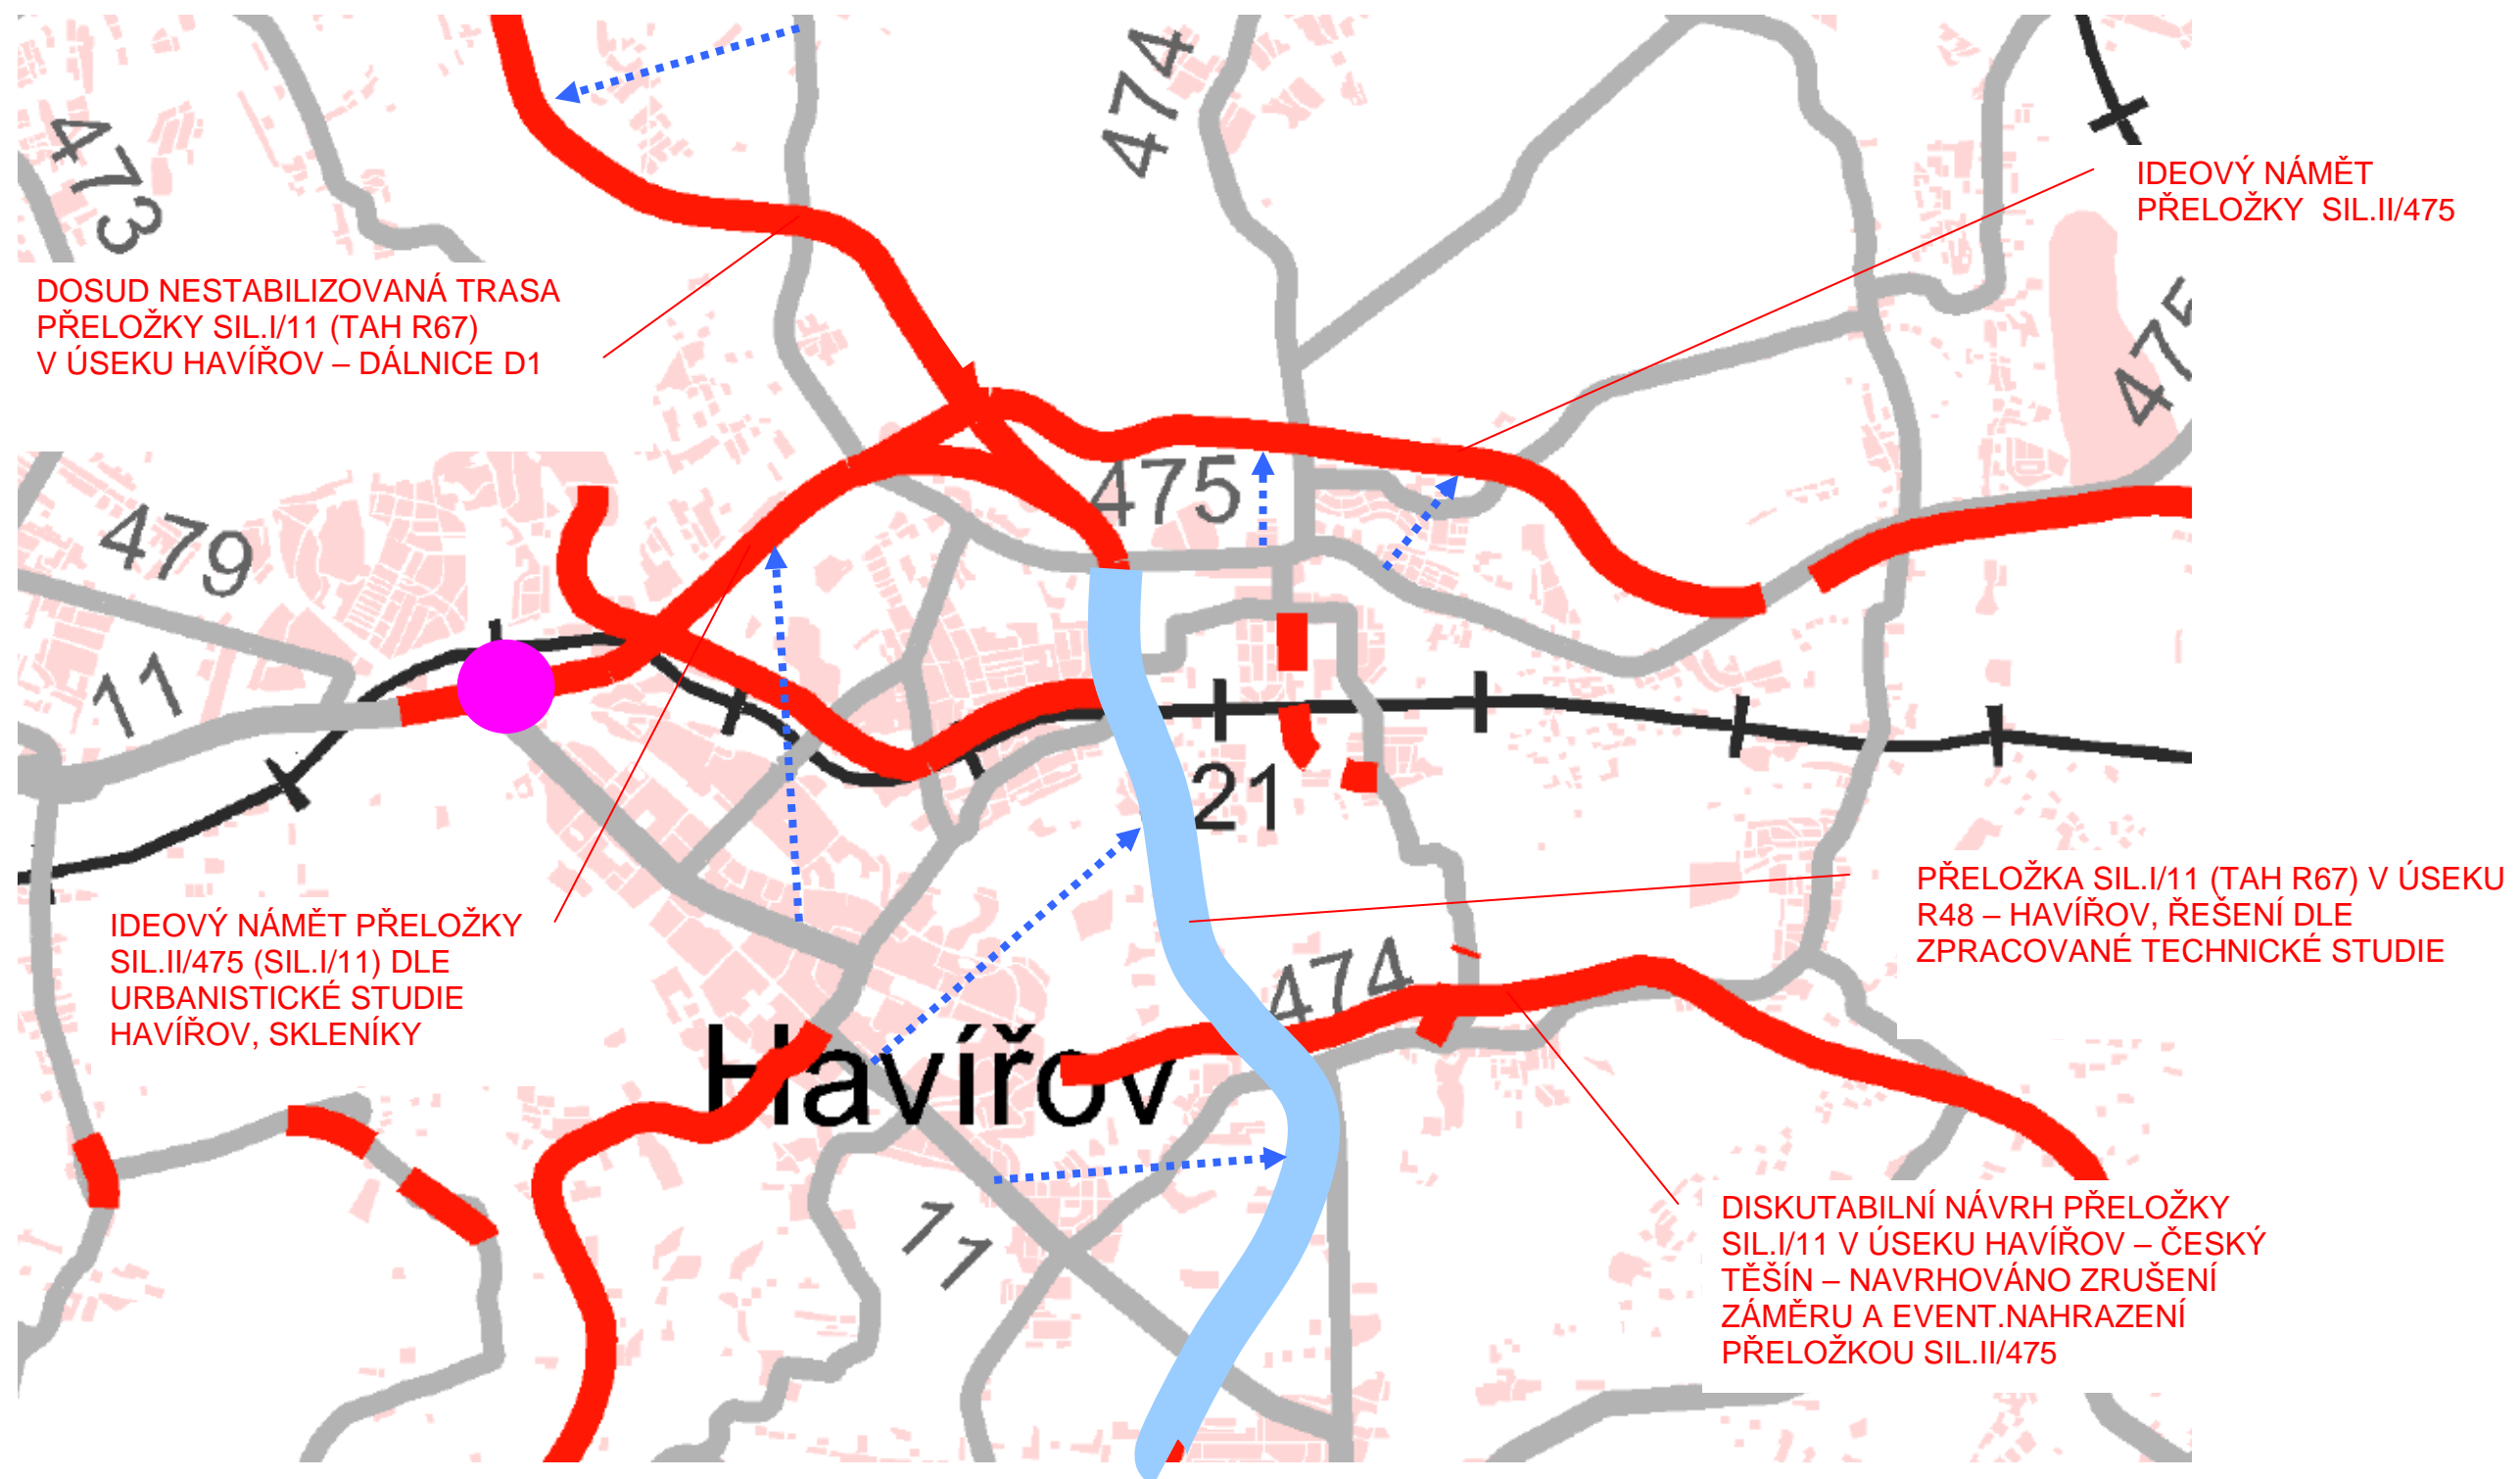

HLAVNÍ MOTIVY AKTUÁLNÍ DOSTAVBY A MODERNIZACE SILNIČNÍ SÍTĚ – BOHUMÍN

-  PROBÍHAJÍCÍ A PŘIPRAVOVANÁ DOSTAVBA SILNIČNÍ SÍTĚ
-  AKTUÁLNÍ PŘÍPRAVA NÁVAZNÉ DOSTAVBY SILNIČNÍ SÍTĚ
-  AKTUÁLNÍ POTŘEBA ZAJIŠTĚNÍ FUNKCESCHOPNOSTI SILNIČNÍ SÍTĚ
-  EFEKT PŘEVEDENÍ DOPRAVY DOSTAVBOU SILNIČNÍ SÍTĚ

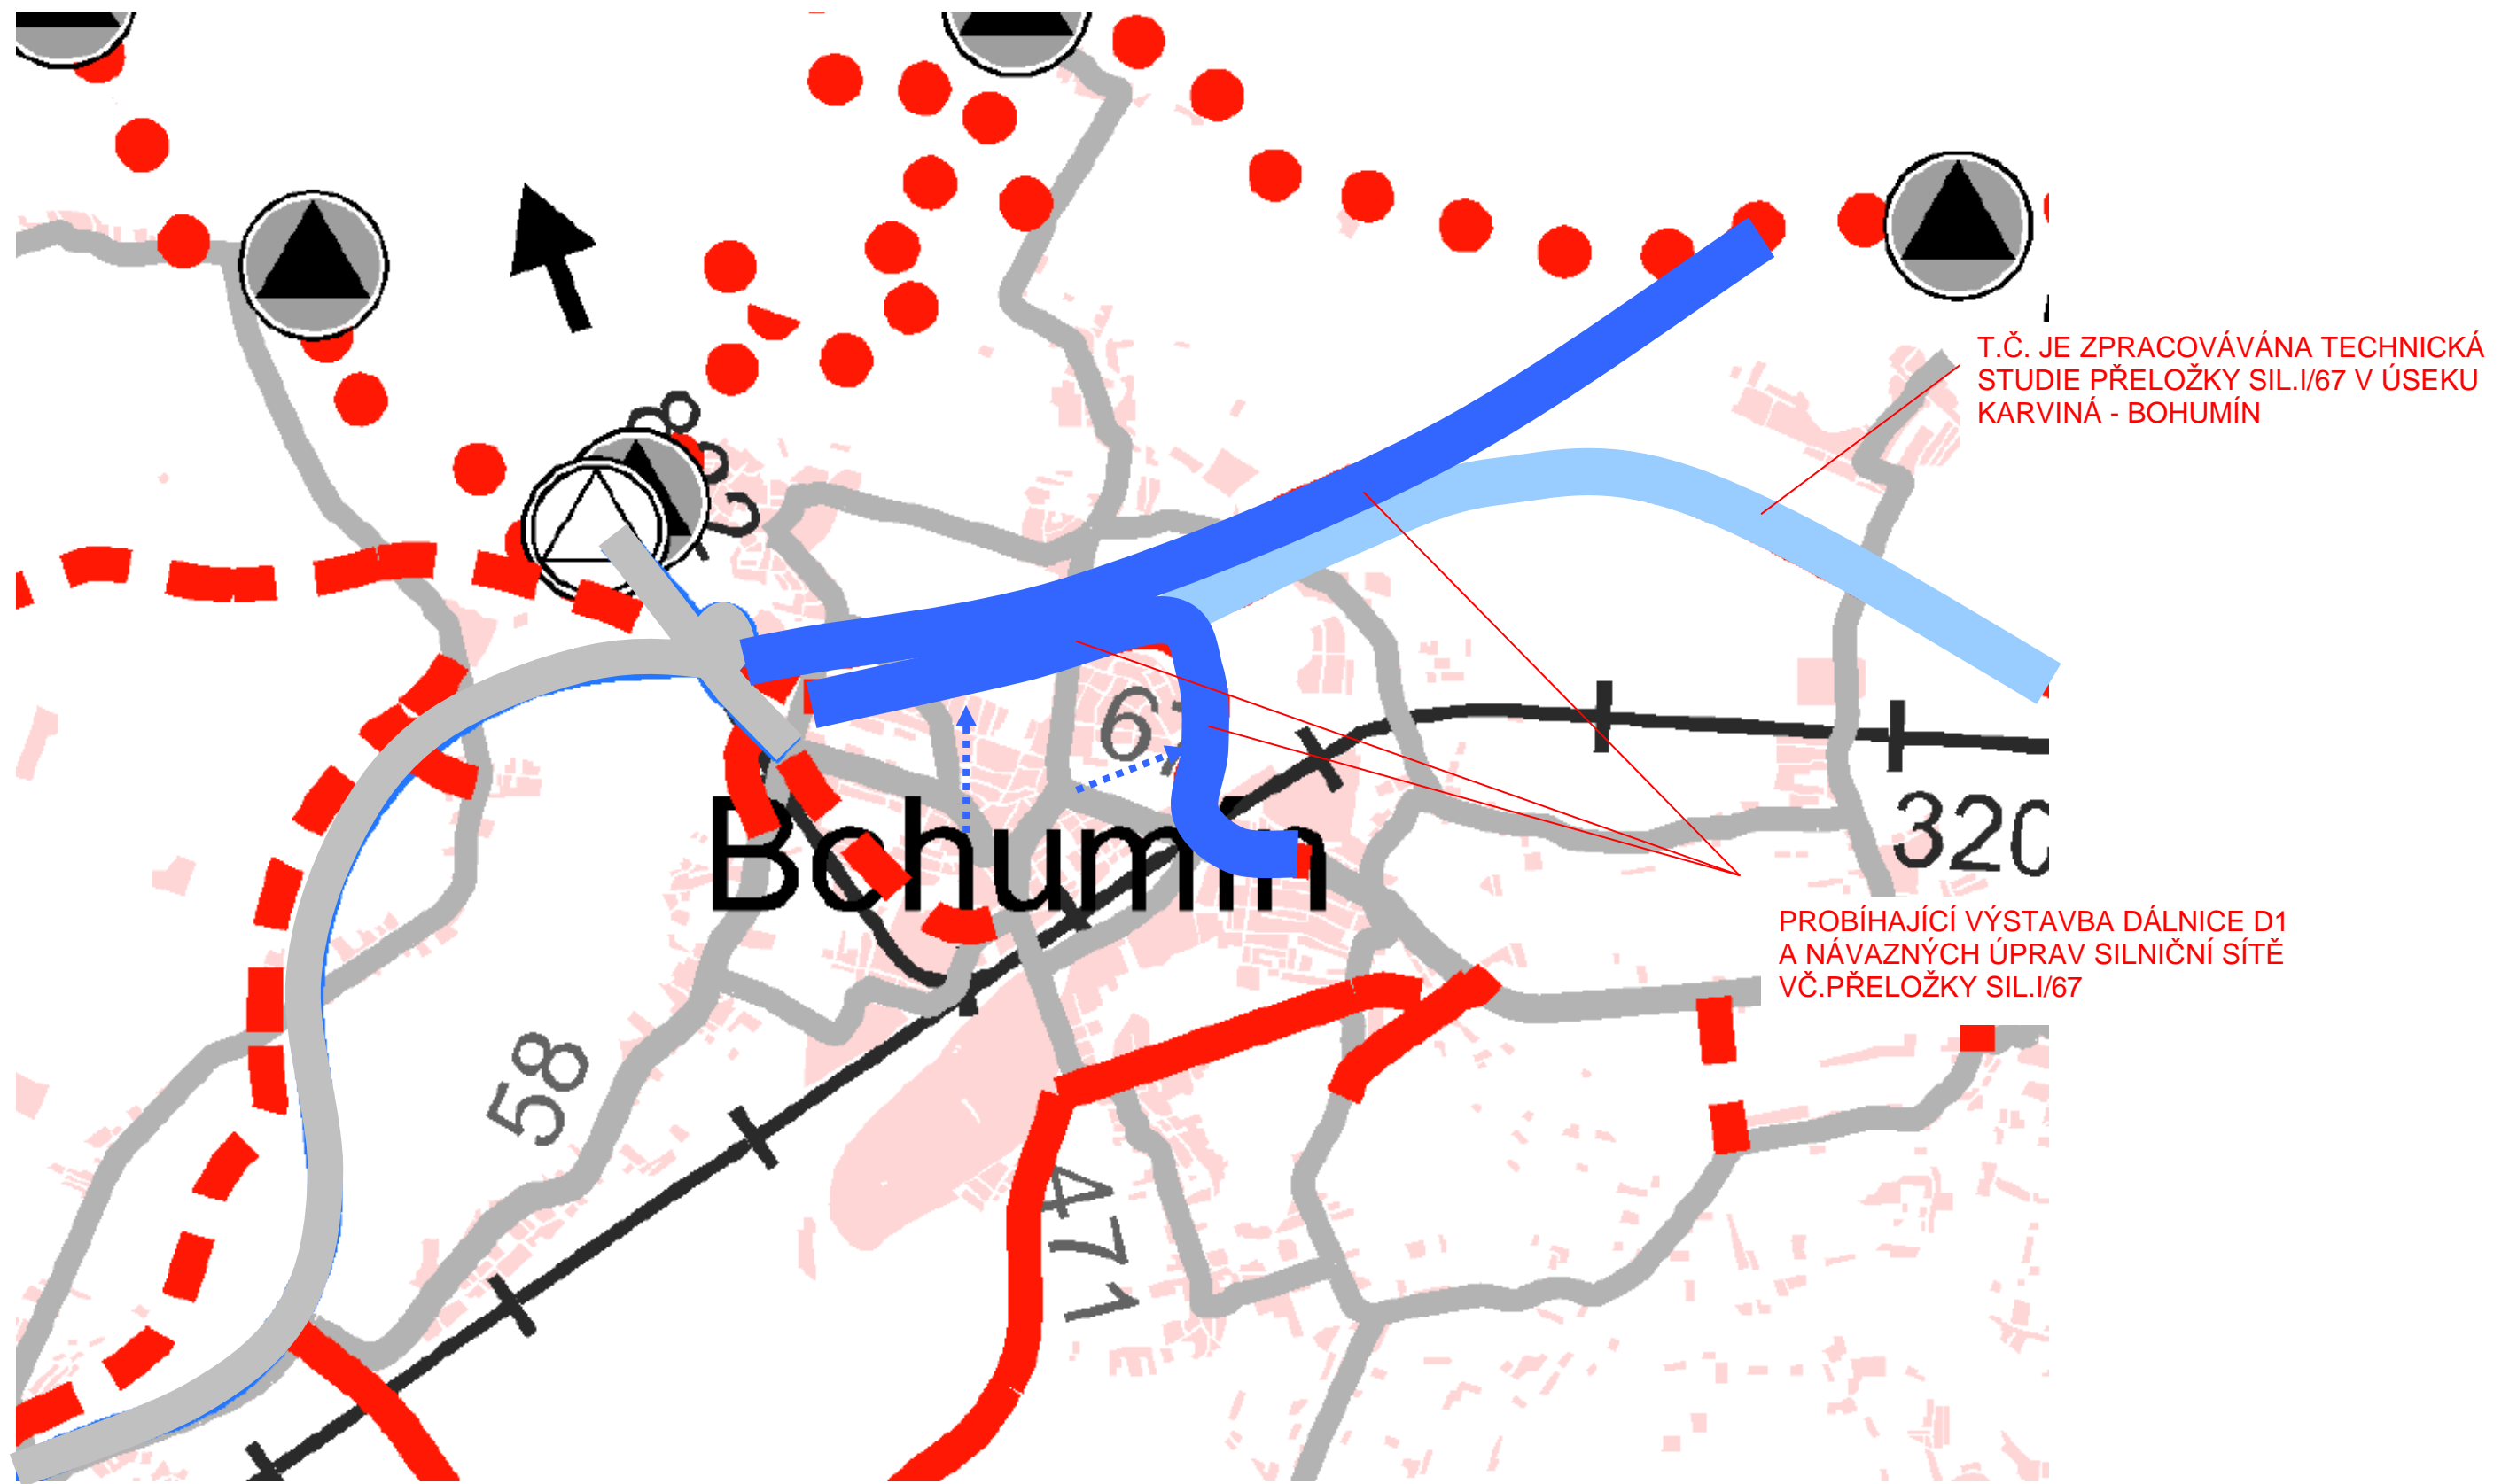


HLAVNÍ MOTIVY AKTUÁLNÍ DOSTAVBY A MODERNIZACE SILNIČNÍ SÍTĚ – OSTRAVA, CELÉ ÚZEMÍ MĚSTA



PROBÍHAJÍCÍ A PŘIPRAVOVANÁ DOSTAVBA SILNIČNÍ SÍTĚ
AKTUÁLNÍ PŘÍPRAVA NÁVAZNÉ DOSTAVBY SILNIČNÍ SÍTĚ



AKTUÁLNÍ POTŘEBA ZAJIŠTĚNÍ FUNKCESCHOPNOSTI SILNIČNÍ SÍTĚ
EFEKT PŘEVEDENÍ DOPRAVY DOSTAVBOU SILNIČNÍ SÍTĚ

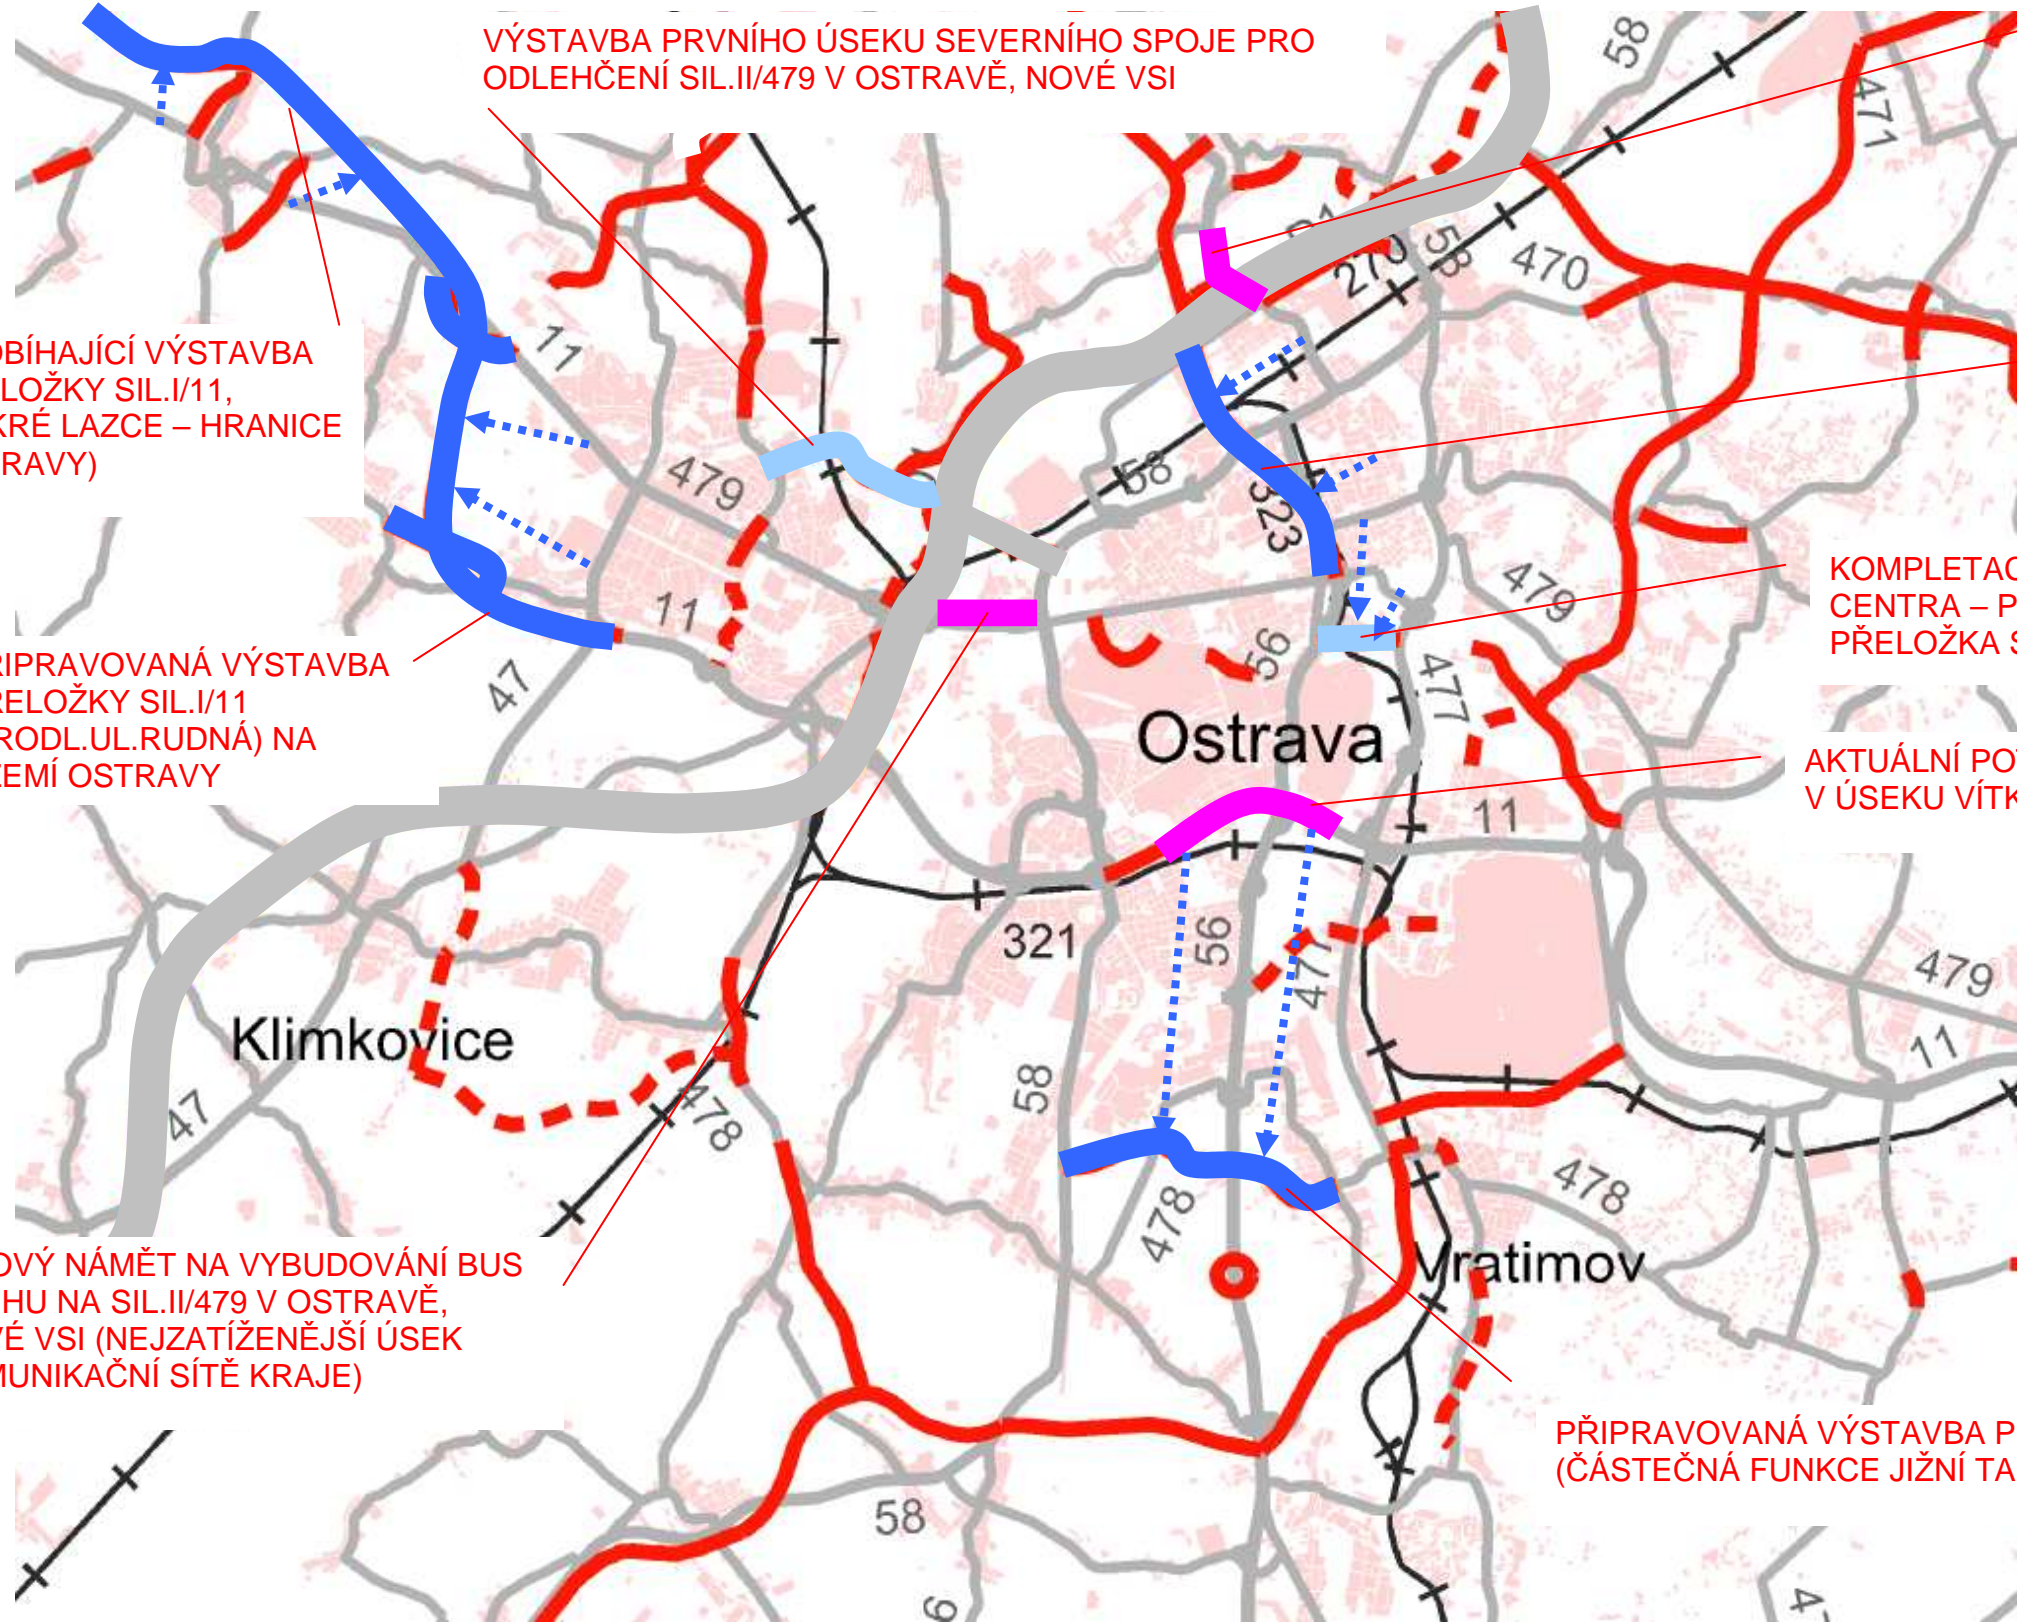

NÁMĚT NA ZLEPŠENÍ FUNKCE SCHOPNOSTI SEVERNÍHO NAPOJENÍ SIL.I/56 NA KOMUNIKAČNÍ SÍŤ MĚSTA (T.Č. DVOUPRUHOVÁ KOMUNIKACE S INTENZITAMI CCA 30 000 VOZ/24 HOD)

PROBÍHAJÍCÍ VÝSTAVBA PŘELOŽKY SIL.I/56 (PRODL.UL.MÍSTECKÁ)

KOMPLETACE KOMUNIKAČNÍ SÍTĚ V RÁMCI DOSTAVBY CENTRA – PŘELOŽKA SIL.III,TŘÍDY (UL.KE KAROLINĚ) A PŘELOŽKA SIL.II/479 (NOVÁ UL.ŽELEZÁRENSKÁ)

AKTUÁLNÍ POTŘEBA ZVÝŠENÍ VÝKONNOSTI SIL.I/11 V ÚSEKU VÍTKOVICE - KUNČICE

PŘIPRAVOVANÁ VÝSTAVBA PŘELOŽKY SIL.I/478 (ČÁSTEČNÁ FUNKCE JIŽNÍ TANGENTY)

PROBÍHAJÍCÍ VÝSTAVBA PŘELOŽKY SIL.I/11, MOKRÉ LAZCE – HRANICE OSTRAVY)

PŘIPRAVOVANÁ VÝSTAVBA PŘELOŽKY SIL.I/11 (PRODL.UL.RUDNÁ) NA ÚZEMÍ OSTRAVY

IDEOVÝ NÁMĚT NA VYBUDOVÁNÍ BUS PRUHU NA SIL.II/479 V OSTRAVĚ, NOVÉ VSI (NEJZATÍŽENĚJŠÍ ÚSEK KOMUNIKAČNÍ SÍTĚ KRAJE)

HLAVNÍ MOTIVY AKTUÁLNÍ DOSTAVBY A MODERNIZACE SILNIČNÍ SÍTĚ – OSTRAVA, CENTRUM

- PROBÍHAJÍCÍ A PŘIPRAVOVANÁ DOSTAVBA SILNIČNÍ SÍTĚ
- AKTUÁLNÍ PŘÍPRAVA NÁVAZNÉ DOSTAVBY SILNIČNÍ SÍTĚ
- AKTUÁLNÍ POTŘEBA ZAJIŠTĚNÍ FUNKCESCHOPNOSTI SILNIČNÍ SÍTĚ
- EFEKT PŘEVEDENÍ DOPRAVY DOSTAVBOU SILNIČNÍ SÍTĚ
- MIMOÚROVŇOVÁ KŘIŽOVATKA
- VÝSTAVBA KOMUNIKACÍ

