


VZOROVÝ PŘÍČNÝ ŘEZ M 1:100

SILNICE I/56 OPAVA – OSTRAVA
 kategorie S 11,5/90 s rozšířením na S 24,5/100
 v přísmě, v násypu

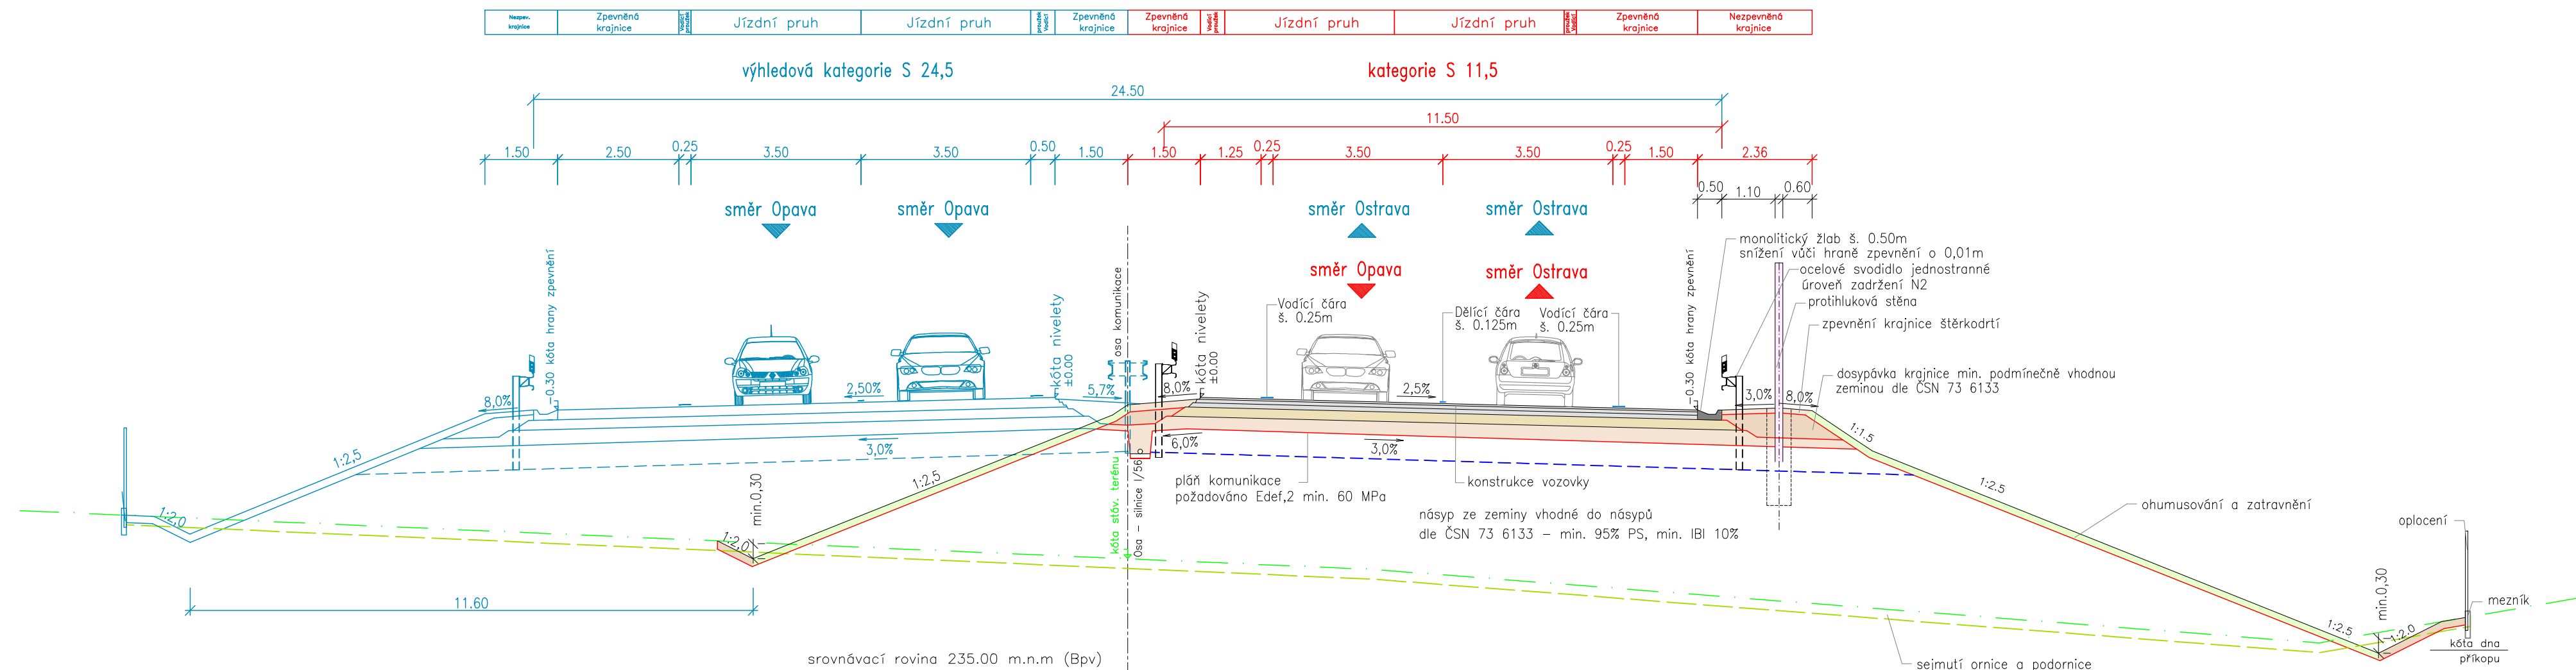

AKCE		Vedení silnice I/56 v úseku Opava - Ostrava v aktualizovaných parametrech 2016	
OBJEDNATEL		Moravskoslezský kraj 28. října 117, 702 18 Ostrava	
ZHOTOVITEL		SHB, akciová společnost Masná 1493/8, 702 00 Ostrava	
HLAVNÍ INŽENÝR PROJEKTU		ING. HUBERT ŘEHULKA	

B

SOUŘADNICOVÝ SYSTÉM : S-JTSK
 VÝŠKOVÝ SYSTÉM : Bpv

VEDOUCÍ PROJEKTANT	ING. PAVEL JAROŠ		
VYPRACOVAL	ING. ANETA ŠKVAINOVÁ		
KONTROLOVAL	ING. HUBERT ŘEHULKA		
KRAJ: MORAVSKOSLEZSKÝ	DATUM	11/2017	
NÁZEV AKCE	FORMÁT	4 X A4	
Vedení silnice I/56 v úseku Opava - Ostrava v aktualizovaných parametrech 2016	MÉRITKO	1:100	
	ÚČEL	ÚZEMNÍ STUDIE	
	ČÍS. ZAKÁZKY	5/16 117	
NÁZEV PŘÍLOHY	ARCHIVNÍ ČÍS.		
Vzorový příčný řez - S 11,5 s rozšířením na S 24,5	ČÍS. SOUPRAVY	ČÍS. VÝKRESU	04.1a