VEDENÍ SILNICE V ÚSEKU OPAVA - OSTRAVA V AKTUALIZOVANÝCH PARAMETRECH 2016

Situace - MÚK Dolní Benešov

M 1:5000

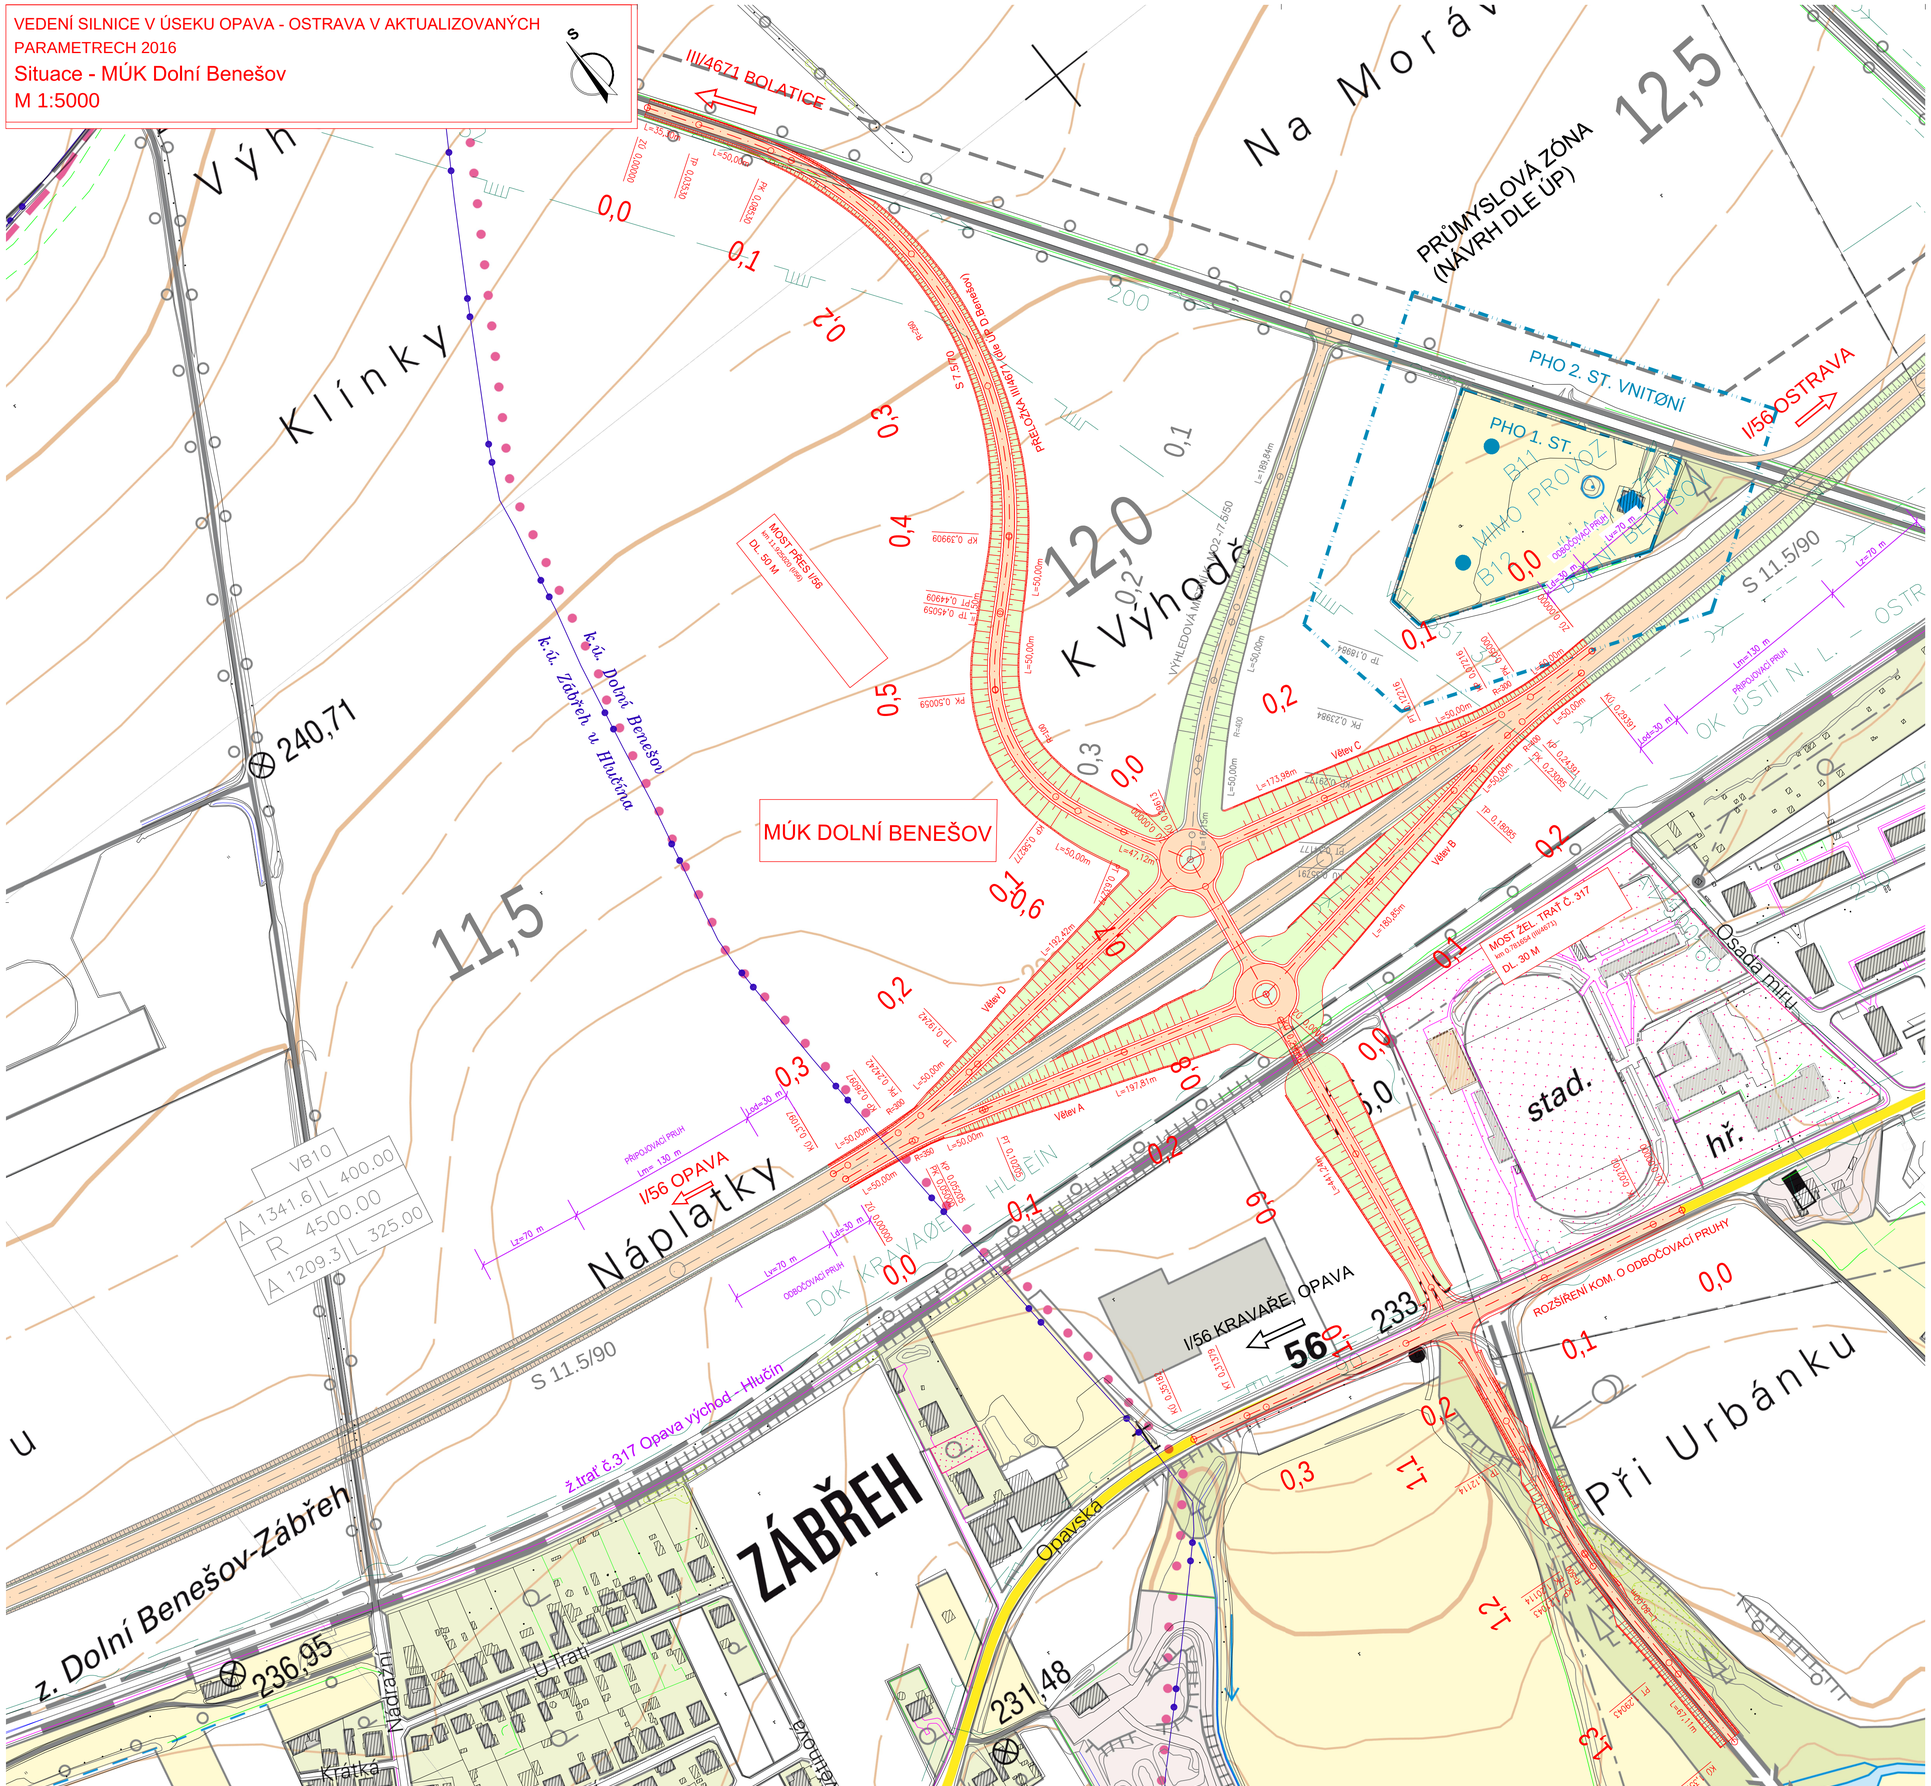

LEGENDA:

- NOVÁ VOZOVKA - asfaltový povrch
- NÁSYPY
- VÝKOPY
- OHUMUSOVÁNÍ V ROVINĚ
- VODNÍ TOKY, PLOCHY
- NOVÝ STAV
- KATASTRÁLNÍ HRANICE

LEGENDA STÁVAJÍCÍCH INŽENÝRSKÝCH SÍTÍ:

- VODOVOD PŘIVADĚČE, HL. ŘADY
- KANALIZACE SBĚRAČE, HL. ŘARY
- SDĚLOVACÍ KABELY DÁLKOVÉ
- PLYNOVOD VTL
- SILOVÁ VEDENÍ VVN
- SILOVÁ VEDENÍ VN

HRANICE DLE ÚP:

- BIOCENTRUM/BIOKORIDOR NADREGIONÁLNÍ
- BIOCENTRUM/BIOKORIDOR LOKÁLNÍ
- BC/BK LOKÁLNÍ NÁVRŽENÝ

SITUACE NA PODKLADU ZÁKLADNÍ MAPY

AKCE

Vedení silnice I/56 v úseku Opava - Ostrava v aktualizovaných parametrech 2016

OBJEDNATEL

Moravskoslezský kraj
28. října 117, 702 18 Ostrava

ZHOTOVITEL

SHB, akciová společnost
Masná 1493/8, 702 00 Ostrava

HLAVNÍ INŽENÝR PROJEKTU

ING. HUBERT ŘEHULKA

B

SOUŘADNICOVÝ SYSTÉM : S-JTSK
VÝŠKOVÝ SYSTÉM : Bpv

VEDOUCÍ PROJEKTANT	ING. PAVEL JAROŠ	
VYPRACOVAL	ING. ANETA ŠKVAINOVÁ	
KONTROLOVAL	ING. HUBERT ŘEHULKA	

SHB geoložské ekspertní stavby Masná 1493/8 CZ 702 00 Ostrava

KRAJ: MORAVSKOSLEZSKÝ	DATUM 11/2017
NÁZEV AKCE: Vedení silnice I/56 v úseku Opava - Ostrava v aktualizovaných parametrech 2016	FORMÁT 8 X A4
	MĚŘÍTKO 1:2000
	ÚČEL ÚZEMNÍ STUDIE
	ČÍS. ZAKÁZKY 5/16 117
	ARCHIVNÍ ČÍS.
NÁZEV PŘÍLOHY: **Situace - MÚK Dolní Benešov**	ČÍS. SOUPRAVY
	ČÍS. VÝKRESU **06.3**