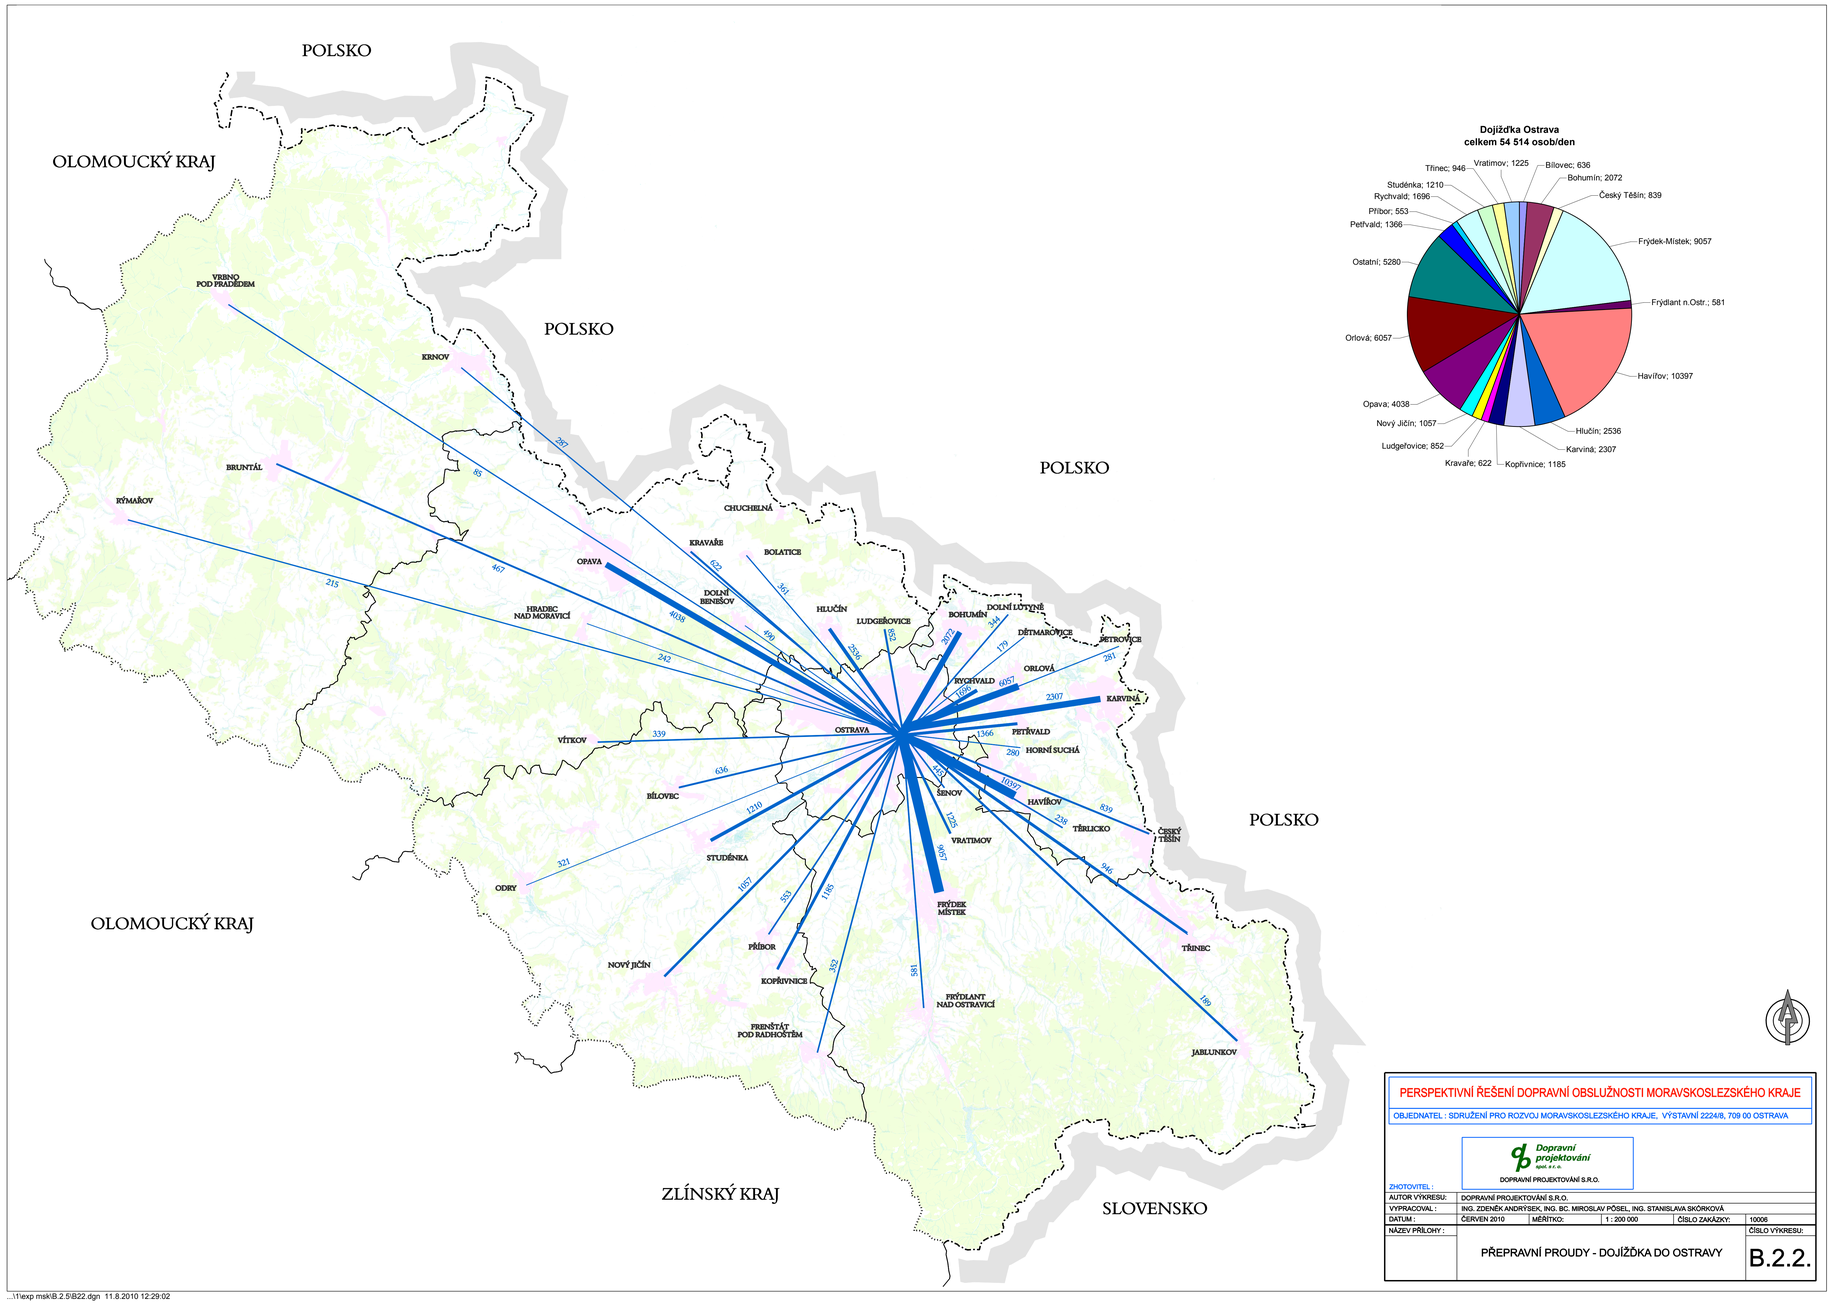

PERSPEKTIVNÍ ŘEŠENÍ DOPRAVNÍ OBSLUŽNOSTI MORAVSKOSLEZSKÉHO KRAJE

OBJEDNATEL : SDRUŽENÍ PRO ROZVOJ MORAVSKOSLEZSKÉHO KRAJE, VÝSTAVNÍ 2224/8, 709 00 OSTRAVA

ZHOTOVITEL :	DOPRAVNÍ PROJEKTOVÁNÍ S.R.O.			
AUTOR VÝKRESU:	DOPRAVNÍ PROJEKTOVÁNÍ S.R.O.			
VYPRACOVAL :	ING. ZDENĚK ANDRÝSEK, ING. BC. MIROSLAV PÖSEL, ING. STANISLAVA SKÓRKOVÁ			
DATUM :	ČERVEN 2010	MĚŘÍTKO: 1 : 200 000	ČÍSLO ZAKÁZKY:	10006
NÁZEV PŘÍLOHY :	PŘEPRAVNÍ PROUDY - DOJÍŽĎKA DO OSTRAVY			ČÍSLO VÝKRESU: B.2.2.

...\1\exp msk\B.2.5\B22.dgn 11.8.2010 12:29:02