


VEDENÍ SILNICE V ÚSEKU OPAVA - OSTRAVA V AKTUALIZOVANÝCH PARAMETRECH 2016

Situace - MÚK Kozmice

M 1:2000

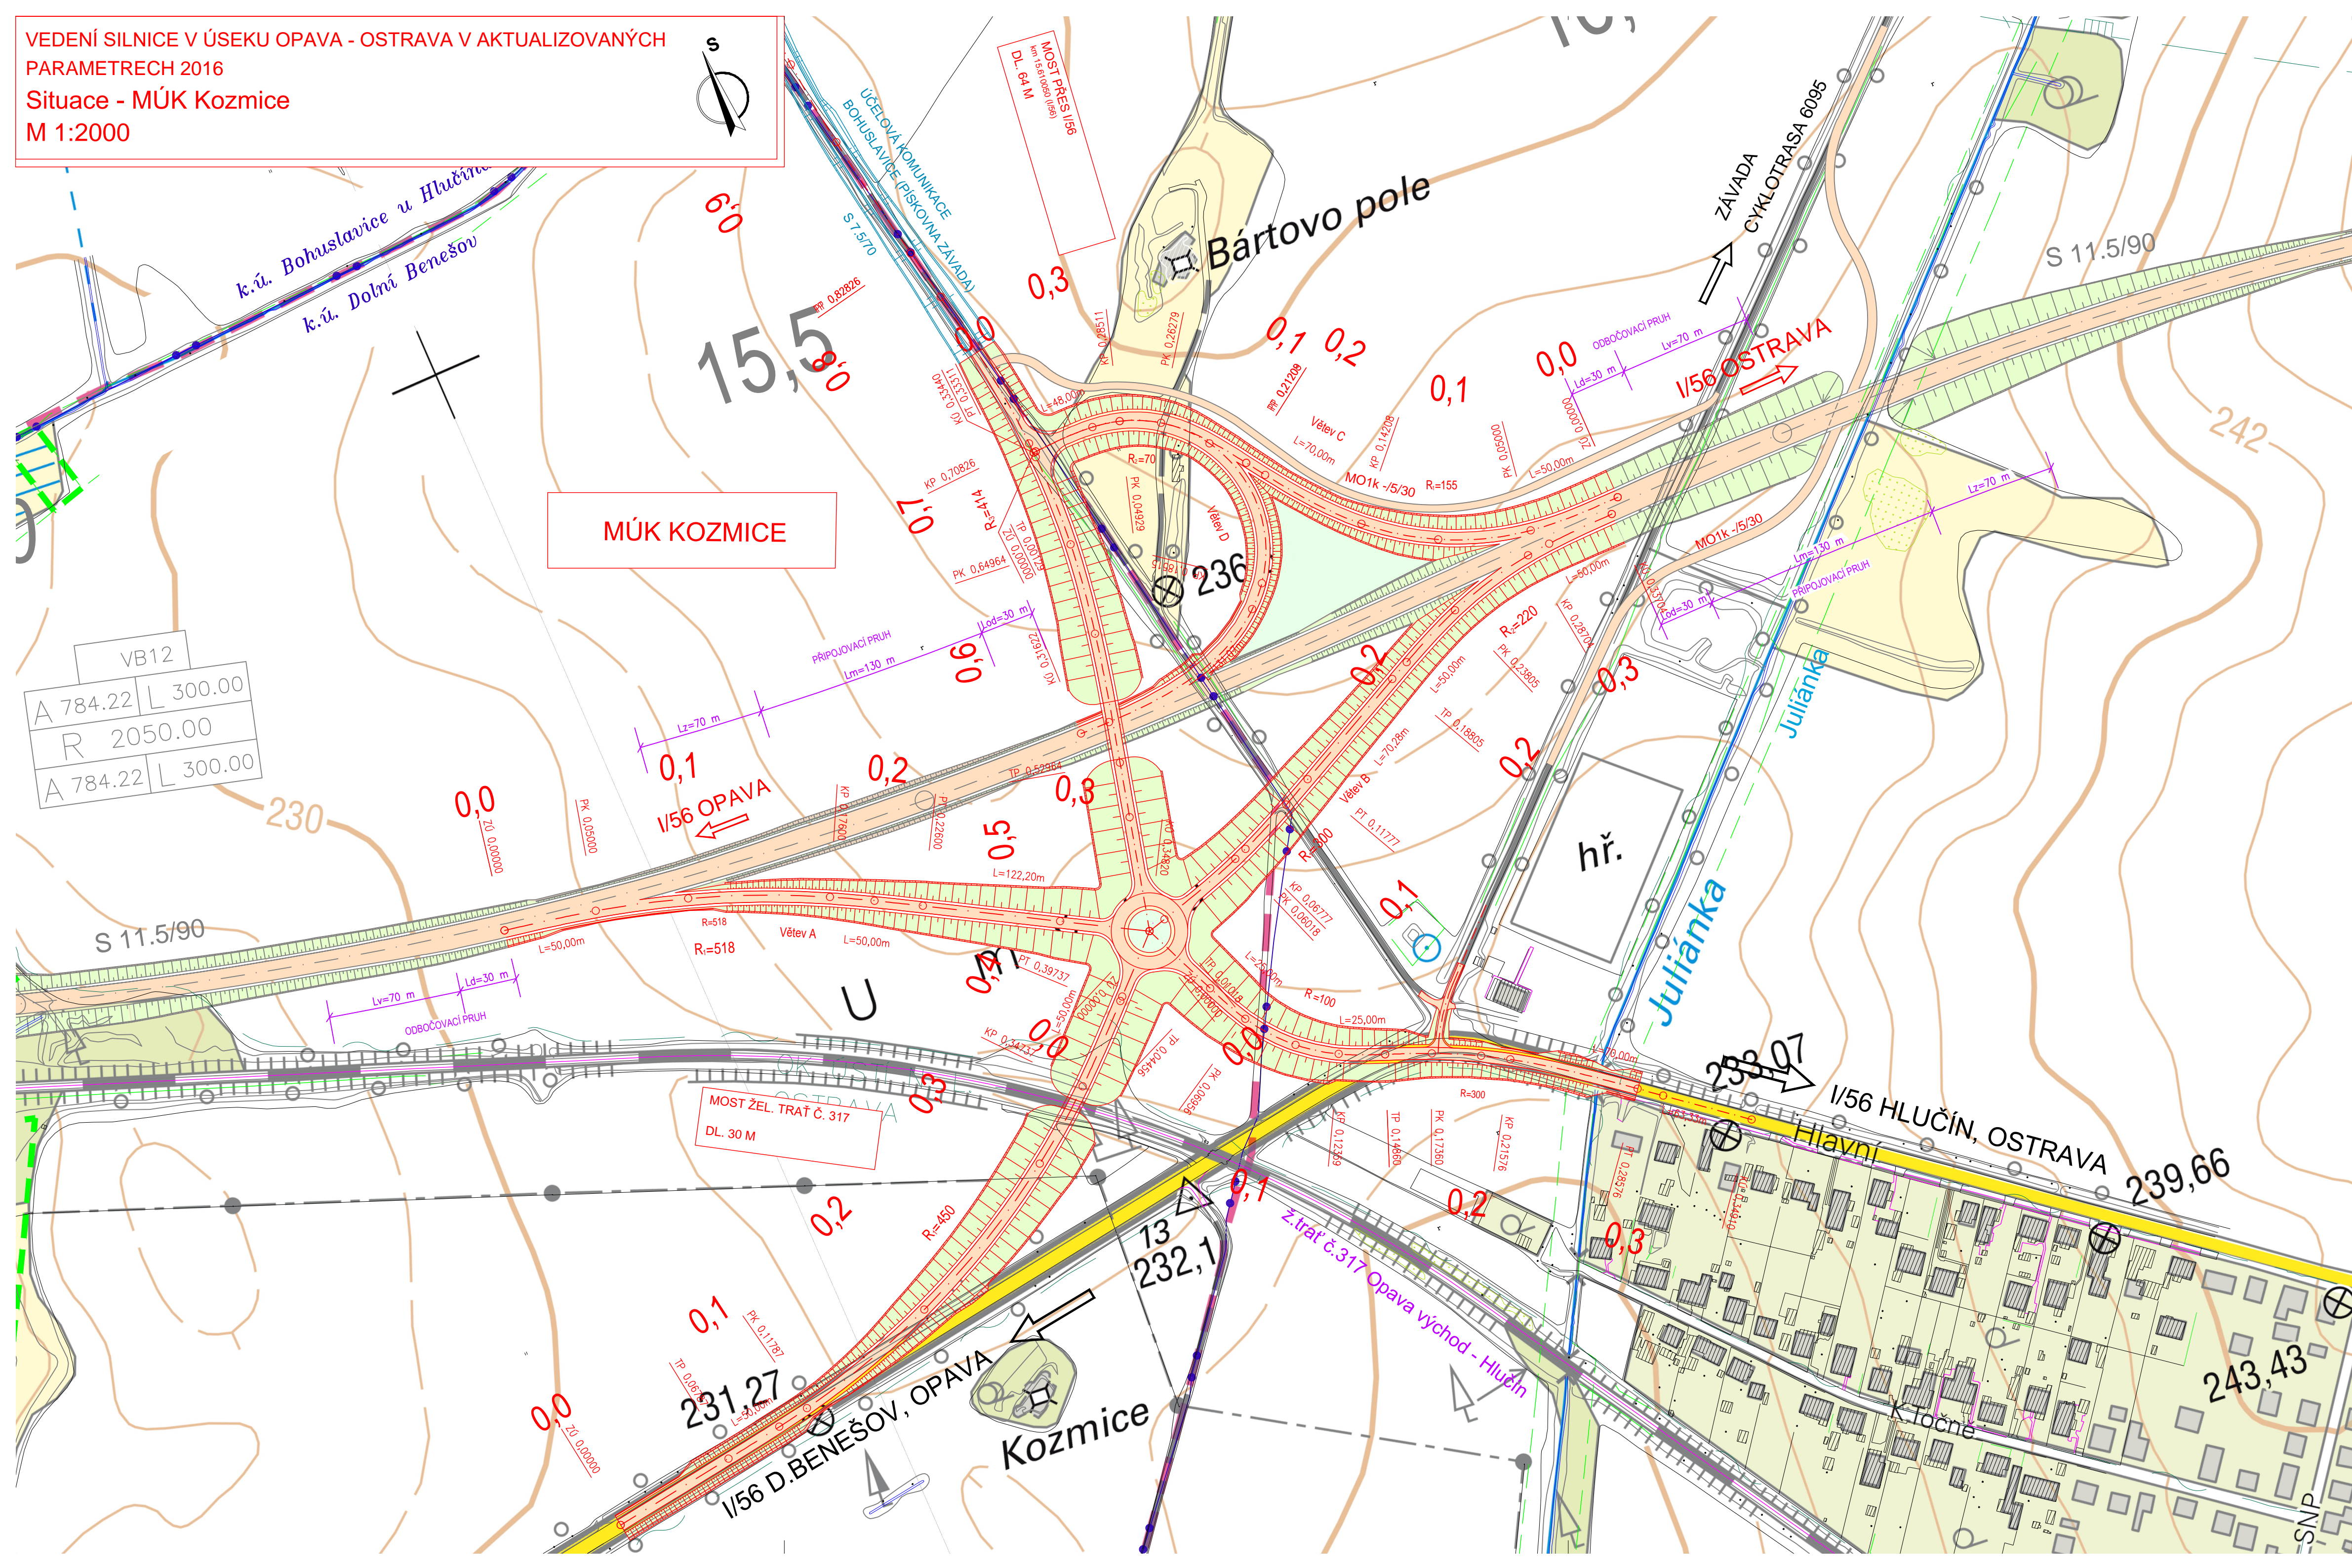

LEGENDA:

- NOVÁ VOZOVKA - asfaltový povrch
- NÁŠYPY
- VÝKOPY
- OHUMUSOVÁNÍ V ROVINĚ
- VODNÍ TOKY, PLOCHY
- NOVÝ STAV
- KATASTRÁLNÍ HRANICE

LEGENDA STÁVAJÍCÍCH INŽENÝRSKÝCH SÍTÍ:

- VODOVOD PŘIVADĚČE, HL. ŘÁDY
- KANALIZACE SBĚRAČE, HL. ŘÁDY
- SDĚLOVACÍ KABELY DÁLKOVÉ
- PLYNOVOD VTL
- SILOVÁ VEDENÍ VVN
- SILOVÁ VEDENÍ VN

HRANICE DLE ÚP:

- BIOCENTRUM/BIOKORIDOR NADREGIONÁLNÍ
- BIOCENTRUM/BIOKORIDOR LOKÁLNÍ
- BC/BK LOKÁLNÍ NÁVRŽENÝ

SITUACE NA PODKLADU ZÁKLADNÍ MAPY

<b>AKCE</b> <b>Vedení silnice I/56 v úseku Opava - Ostrava</b> <b>v aktualizovaných parametrech 2016</b>	
OBJEDNATEL  Moravskoslezský kraj 28. října 117, 702 18 Ostrava	
ZHOTOVITEL  SHB, akciová společnost Masná 1493/8, 702 00 Ostrava	
HLAVNÍ INŽENÝR PROJEKTU  ING. HUBERT ŘEHULKA	

**B**

SOUŘADNICOVÝ SYSTÉM : S-JTSK  
 VÝŠKOVÝ SYSTÉM : Bpv

VEDOUCÍ PROJEKTANT ING. PAVEL JAROS	VYPRACOVAL ING. ANETA ŠKVAINOVÁ	 	 projektce dopravních staveb Masná 1493/8, 702 00 Ostrava
KONTROLOVAL ING. HUBERT ŘEHULKA			
KRAJ: MORAVSKOSLEZSKÝ		DATUM 11/2017	
NÁZEV AKCE Vedení silnice I/56 v úseku Opava - Ostrava v aktualizovaných parametrech 2016		FORMÁT 8 X A4	
NÁZEV PŘÍLOHY Situace - MÚK Kozmice		MĚŘITKO 1:2000	
		ÚČEL ÚZEMNÍ STUDIE	
		ČÍS. ZAKÁZKY 5/16 117	
		ARCHIVNÍ ČÍS.	
		ČÍS. SOUPRAVY ČÍS. VÝKRESU 06.4	